2012

Муниципальное образование Сельское поселение "Село Макарово"
Перемышльского района Калужской области

Материалы по обоснованию

производственный кооператив
г. Калуга, тел. (4842) 53-61-00
© www.geo.su
пкгео.рф

Карта ландшафтно-геоморфологического районирования

ГЕНЕРАЛЬНЫЙ ПЛАН

Условные обозначения:

- Граница МО СП "Село Макарово"
- Границы населённых пунктов
- Строения
- Гидрография
- Автомобильные дороги

Ландшафтные типы территории:

- Пологоволнистая водноледниковая слаборасчленённая равнина
- Пологонаклонная аллювиально-водноледниковая среднерасчлененная равнина
- Придолинные покатые склоны в рыхлых отложениях
- Крутые придолинные склоны в коренных породах окского надгоризонта каменноугол
- Плоская аллювиальная равнина – пойма, высокая пойма рек
- Овражно-балочная сеть

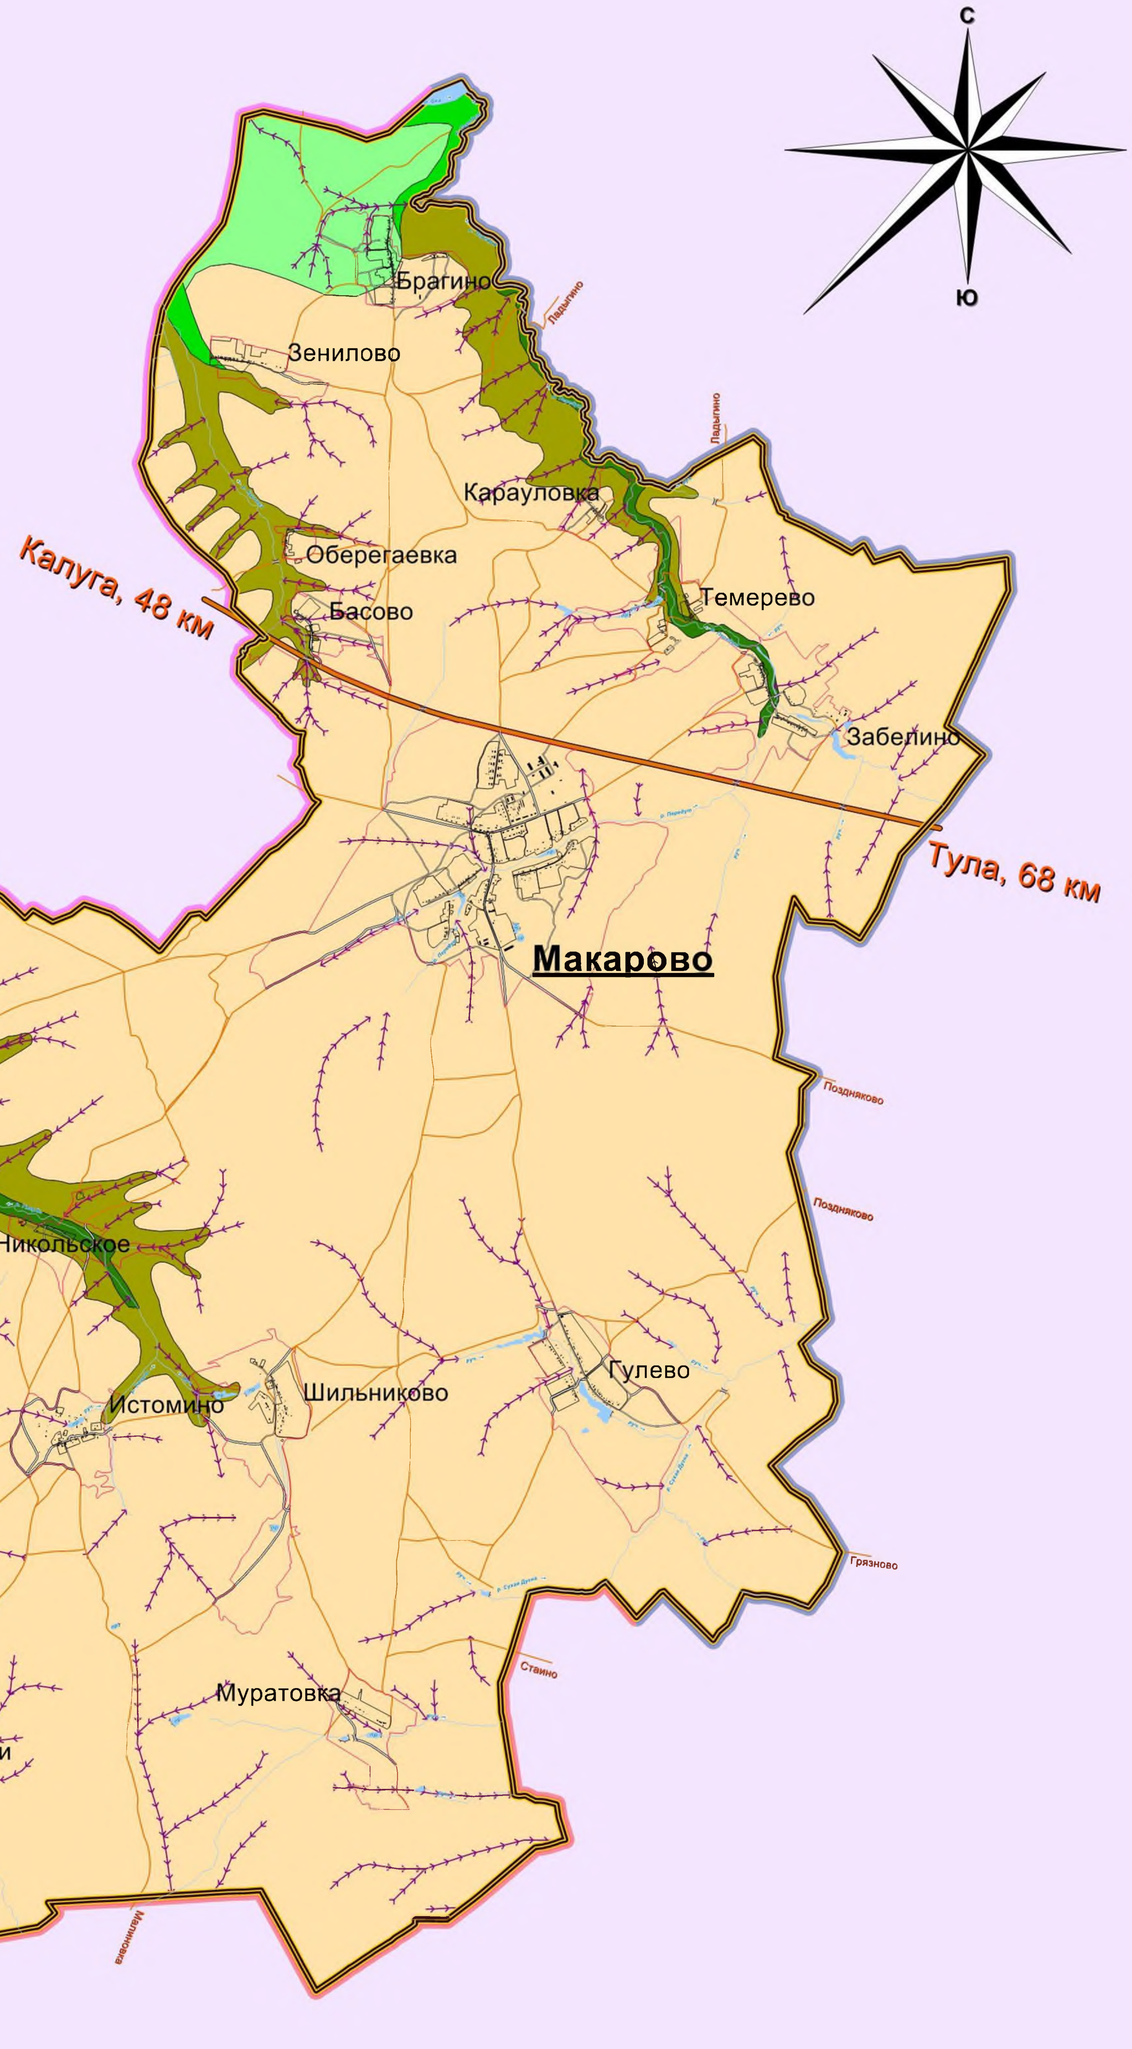

1:20 000
в 1 сантиметре 200 метров
метров 400 0 400 800 1200 1600 метров

- Граница МО "Перемышльский район"
- Территория МО СП "Село Калужская опытная сельскохозяйственная станция"
- Территория МО СП "Село Боричево"
- Территория МО СП "Деревня Погореловка"
- Территория МО СП "Деревня Силково"
- Территория МО СП "Деревня Горки"
- **Территория МО СП "Село Макарово"**
- Территория МО СП "Село Кореизево"
- Территория МО СП "Деревня Большие Козлы"
- Территория МО СП "Село Ахлебинино"
- Территория МО СП "Деревня Хотисино"
- Территория МО СП "Деревня Песочня"
- Территория МО СП "Деревня Григоровское"
- Территория МО СП " Село Гремячево"
- Территория МО СП "Село Ильинское"
- Территория МО СП "Деревня Хохловка"
- Территория МО СП "Деревня Покровское"
- Территория МО Село Перемышль

2012

Муниципальное образование Сельское поселение "Село Макарово"
Перемышльского района Калужской области

Материалы по обоснованию

производственный кооператив
г. Калуга, тел. (4842) 53-61-00
© www.geo.su
пкгео.рф

Карта целевого назначения земель

ГЕНЕРАЛЬНЫЙ ПЛАН

Условные обозначения:

Граница МО СП "Село Макарово"

Целевое назначение земель
сущ.

- Земли населённых пунктов
- Земли лесного фонда
- Земли сельскохозяйственного назначения
- Земли водного фонда
- Земли промышленности, энергетики, транспорта, связи, радиовещания, телевидения, информатики, земли для обеспечения космической деятельности, земли обороны, безопасности и земли иного специального назначения

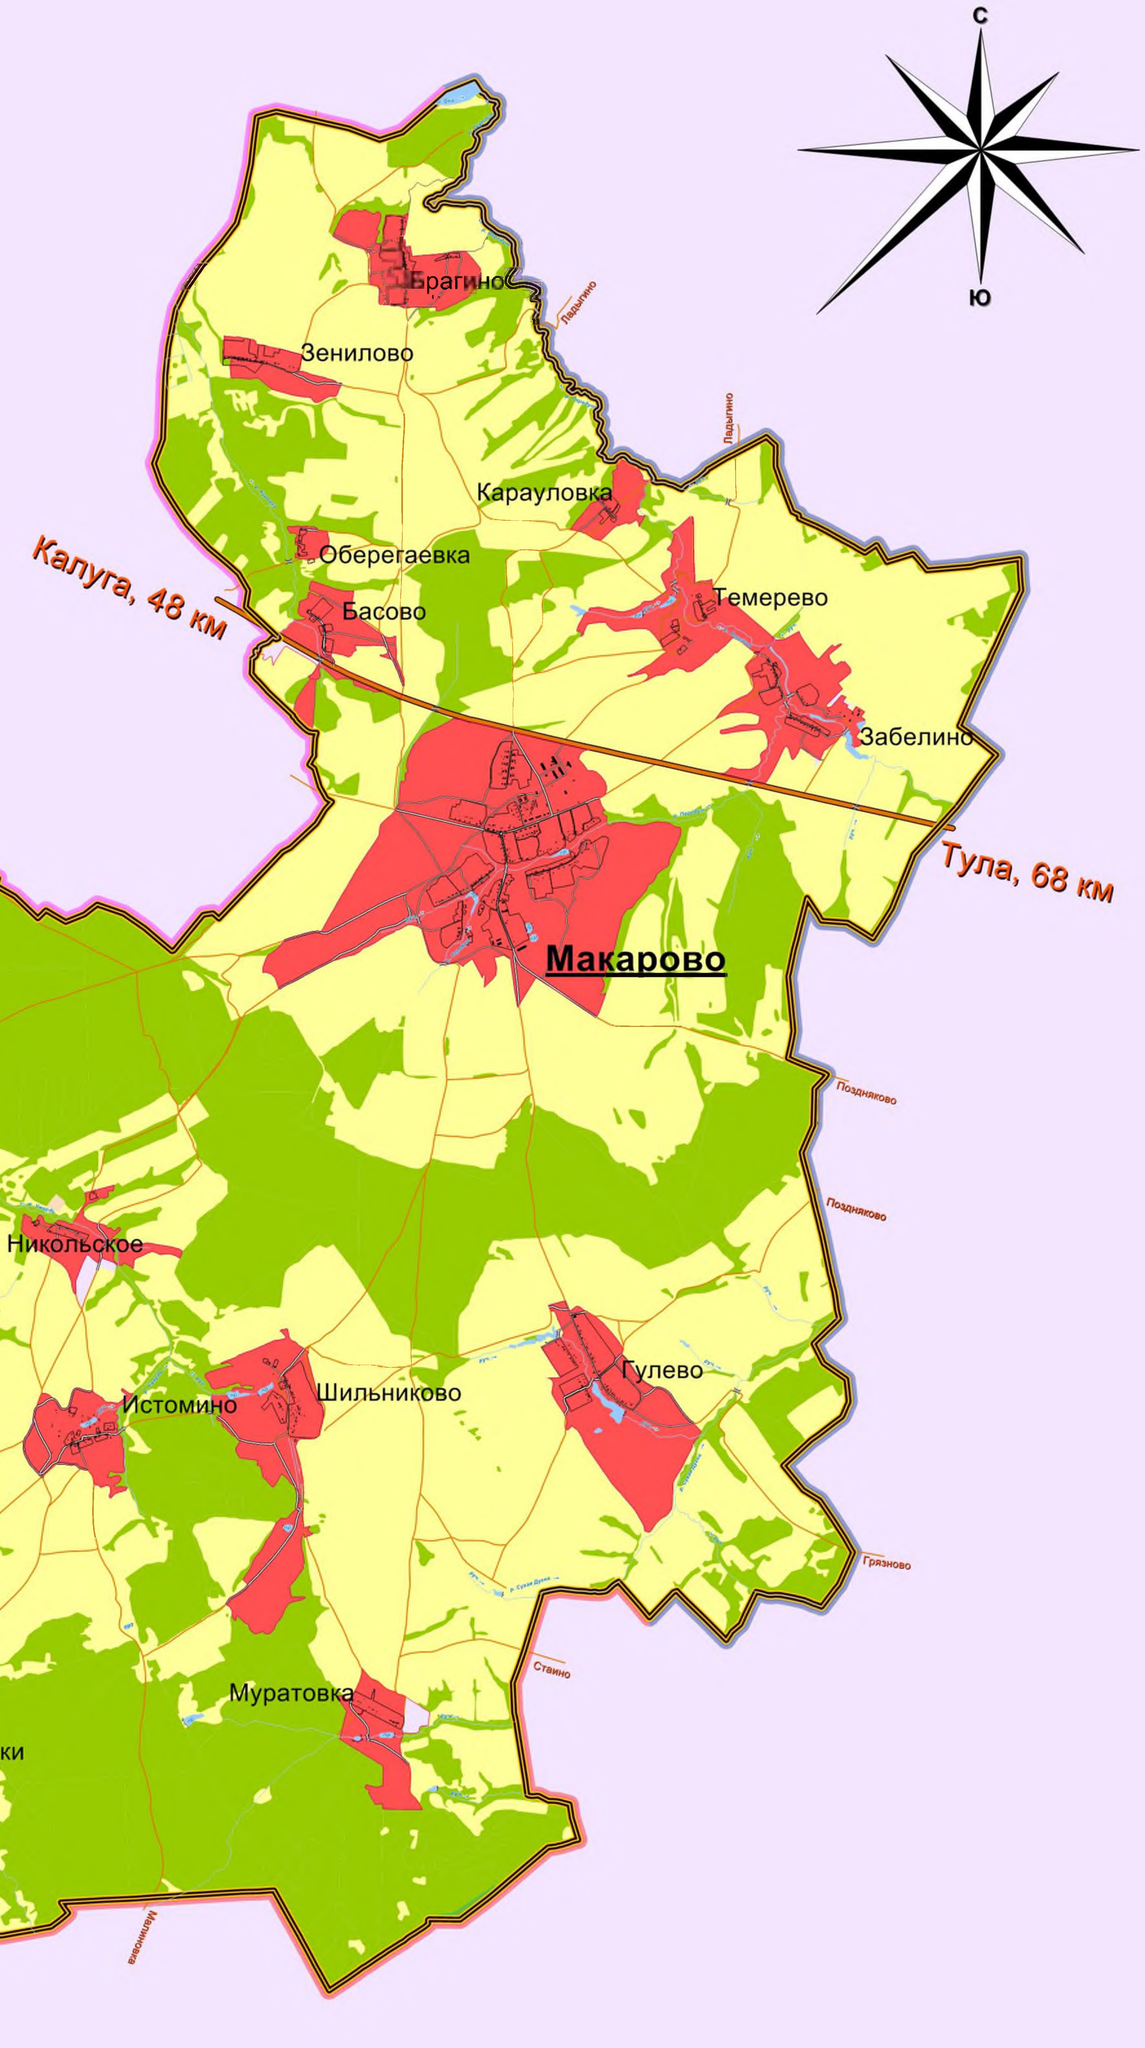

1:20 000
в 1 сантиметре 200 метров
метров 400 0 400 800 1200 1600 метров

Схема существующего размещения МО СП "Село Макарово"
в структуре Перемышльского района Калужской области

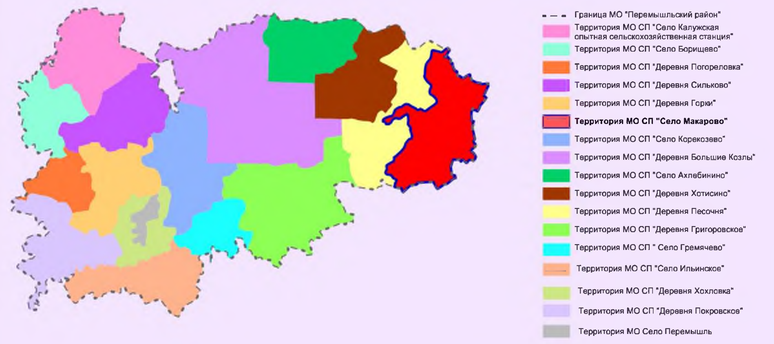

2012

Муниципальное образование Сельское поселение "Село Макарово"
Перемышльского района Калужской области

Материалы по обоснованию

производственный кооператив
г. Калуга, тел. (4842) 53-61-00
© www.geo.su
пкгео.рф

Карта транспортной инфраструктуры

Генеральный план

Условные обозначения:

- Граница МО СП "Село Макарово"
- Границы населённых пунктов
- Кварталы и строения
- Гидрография

Транспортные коридоры:

- Региональный автомобильный

Объекты транспортной инфраструктуры общего пользования:

Сущ.
- Автомобильная дорога федерального значения
- Автомобильные дороги регионального значения
- Автомобильные дороги местного значения без покрытия
- Магистральные улицы регионального значения
- Улицы и проезды в населённых пунктах
- A — Остановка автобуса
- Дамбы, плотины
- Мосты

1:20 000
в 1 сантиметре 200 метров
метров 400 0 400 800 1200 1600 метров

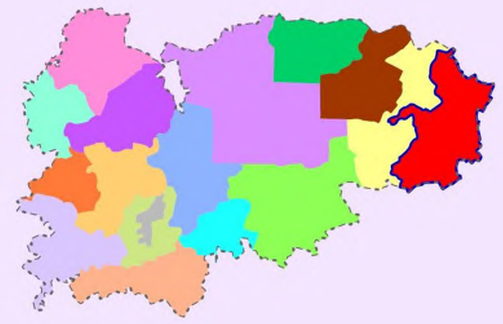

производственный кооператив
г. Калуга, тел. (4842) 53-61-00
© www.geo.su
пкгео.рф

2012

Карта границ населённых пунктов

ГЕНЕРАЛЬНЫЙ ПЛАН

Условные обозначения:

- Граница МО СП "Село Макарово"
- Границы населённых пунктов
- Кварталы и строения
- Гидрография

Транспортные коридоры:

- Региональный автомобильный

Объекты транспортной инфраструктуры общего пользования:

Сущ.

- Автомобильная дорога федерального значения
- Автомобильные дороги регионального значения
- Автомобильные дороги местного значения без покрытия
- Магистральные улицы регионального значения
- Улицы и проезды в населённых пунктах
- А — Остановка автобуса
- Дамбы, плотины
- Мосты

1:20 000
в 1 сантиметре 200 метров
метров 400 0 400 800 1200 1600 метров

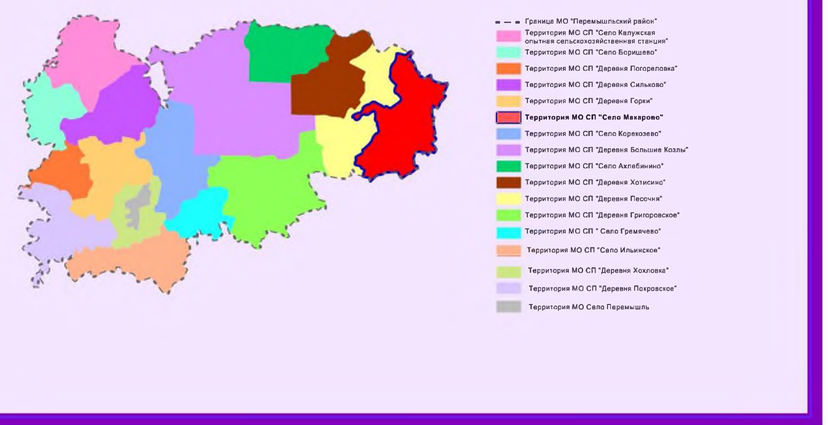

2012

Муниципальное образование Сельское поселение "Село Макарово" Перемышльского района Калужской области

Положения по территориальному планированию

производственный кооператив
г. Калуга, тел. (4842) 53-61-00
© www.geo.su
пкгео.рф

Карта функционального зонирования территории

ГЕНЕРАЛЬНЫЙ ПЛАН

Условные обозначения:

- Граница МО СП "Село Макарово"
- Границы населённых пунктов
- Кварталы и строения
- Гидрография

Целевое назначение земель

Сущ.

- Земли сельскохозяйственного назначения
- Земли промышленности, энергетики, транспорта, связи, радиовещания, телевидения, информатики, земли для обеспечения космической деятельности, земли обороны, безопасности и земли иного специального назначения
- Земли лесного фонда
- Земли водного фонда

Границы функциональных зон

Сущ.

- Зона размещения жилой застройки
- Зона сельскохозяйственного использвания
- Зоны, занятые объектами сельскохозяйственного назначения и предназначенные для ведения сельского хозяйства
- Зона транспортной инфраструктуры
- Зона инженерной инфраструктуры
- Зона общественно-делового назначения
- Зона рекреационного назначения
- Зона специального назначения

- Выявленные объекты культурного наследия

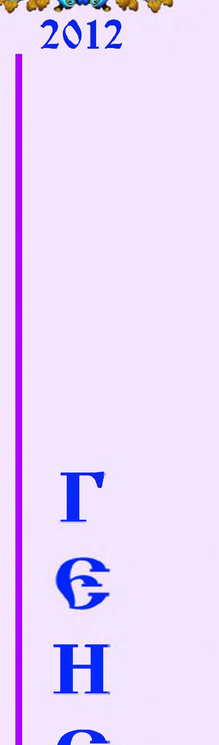

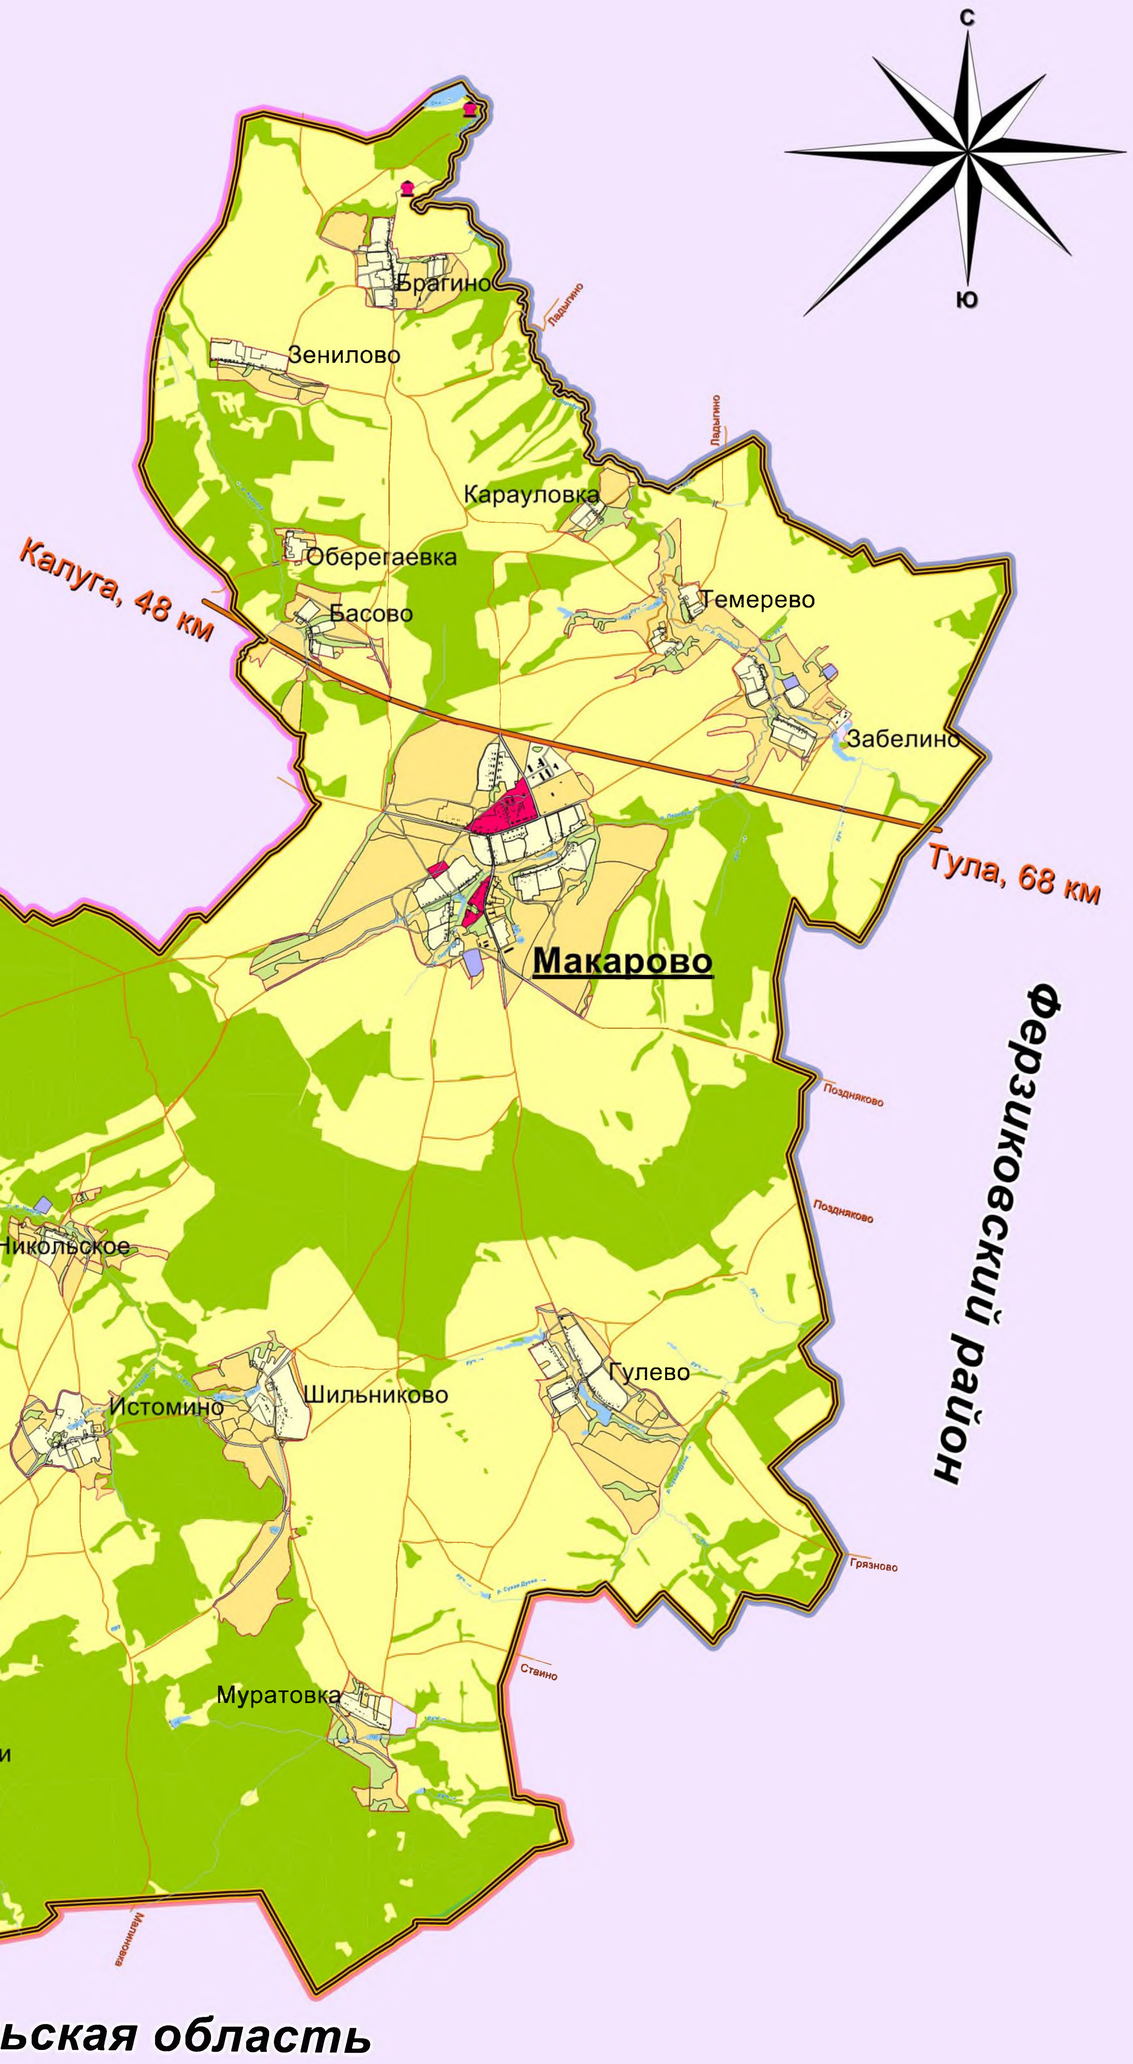

1:20 000

в 1 сантиметре 200 метров

метров 400 0 400 800 1200 1600 метров

Схема существующего размещения МО СП "Село Макарово" в структуре Перемышльского района Калужской области

- Граница МО "Перемышльский район"
- Территория МО СП "Село Калужская опытная сельскохозяйственная станция"
- Территория МО СП "Село Борищево"
- Территория МО СП "Деревня Погореловка"
- Территория МО СП "Деревня Сильково"
- Территория МО СП "Деревня Горки"
- **Территория МО СП "Село Макарово"**
- Территория МО СП "Село Корекозево"
- Территория МО СП "Деревня Большие Козлы"
- Территория МО СП "Село Ахлебинино"
- Территория МО СП "Деревня Хотисино"
- Территория МО СП "Деревня Песочня"
- Территория МО СП "Деревня Григоровское"
- Территория МО СП " Село Гремячево"
- Территория МО СП "Село Ильинское"
- Территория МО СП "Деревня Хохловка"
- Территория МО СП "Деревня Покровское"
- Территория МО Село Перемышль

2012

Муниципальное образование Сельское поселение "Село Макарово"
Перемышльского района Калужской области

Положения по территориальному планированию

производственный кооператив
г. Калуга, тел. (4842) 53-61-00
© www.geo.su
пкгео.рф

Карта планируемого размещения объектов капитального строительства местного значения

ГЕНЕРАЛЬНЫЙ ПЛАН

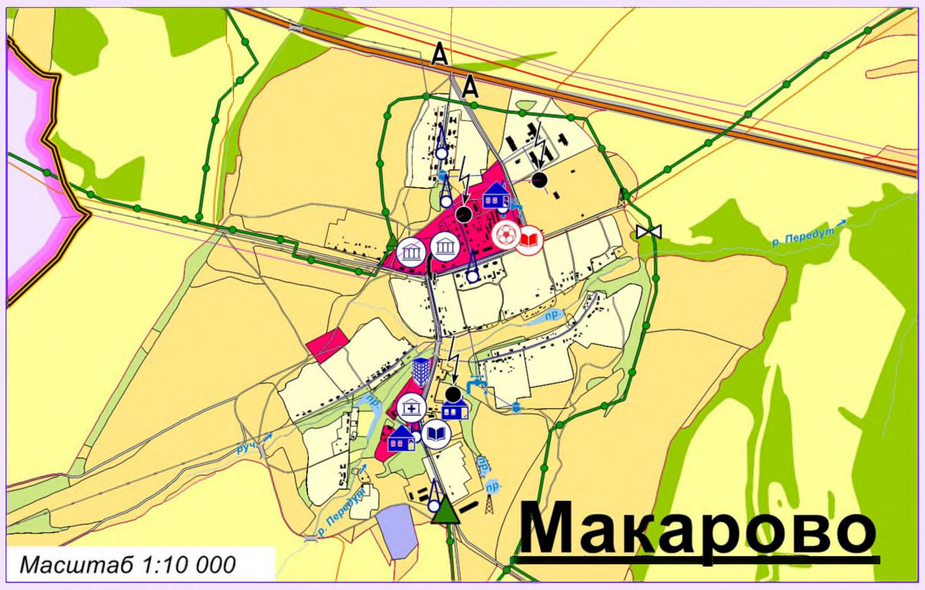

Масштаб 1:10 000

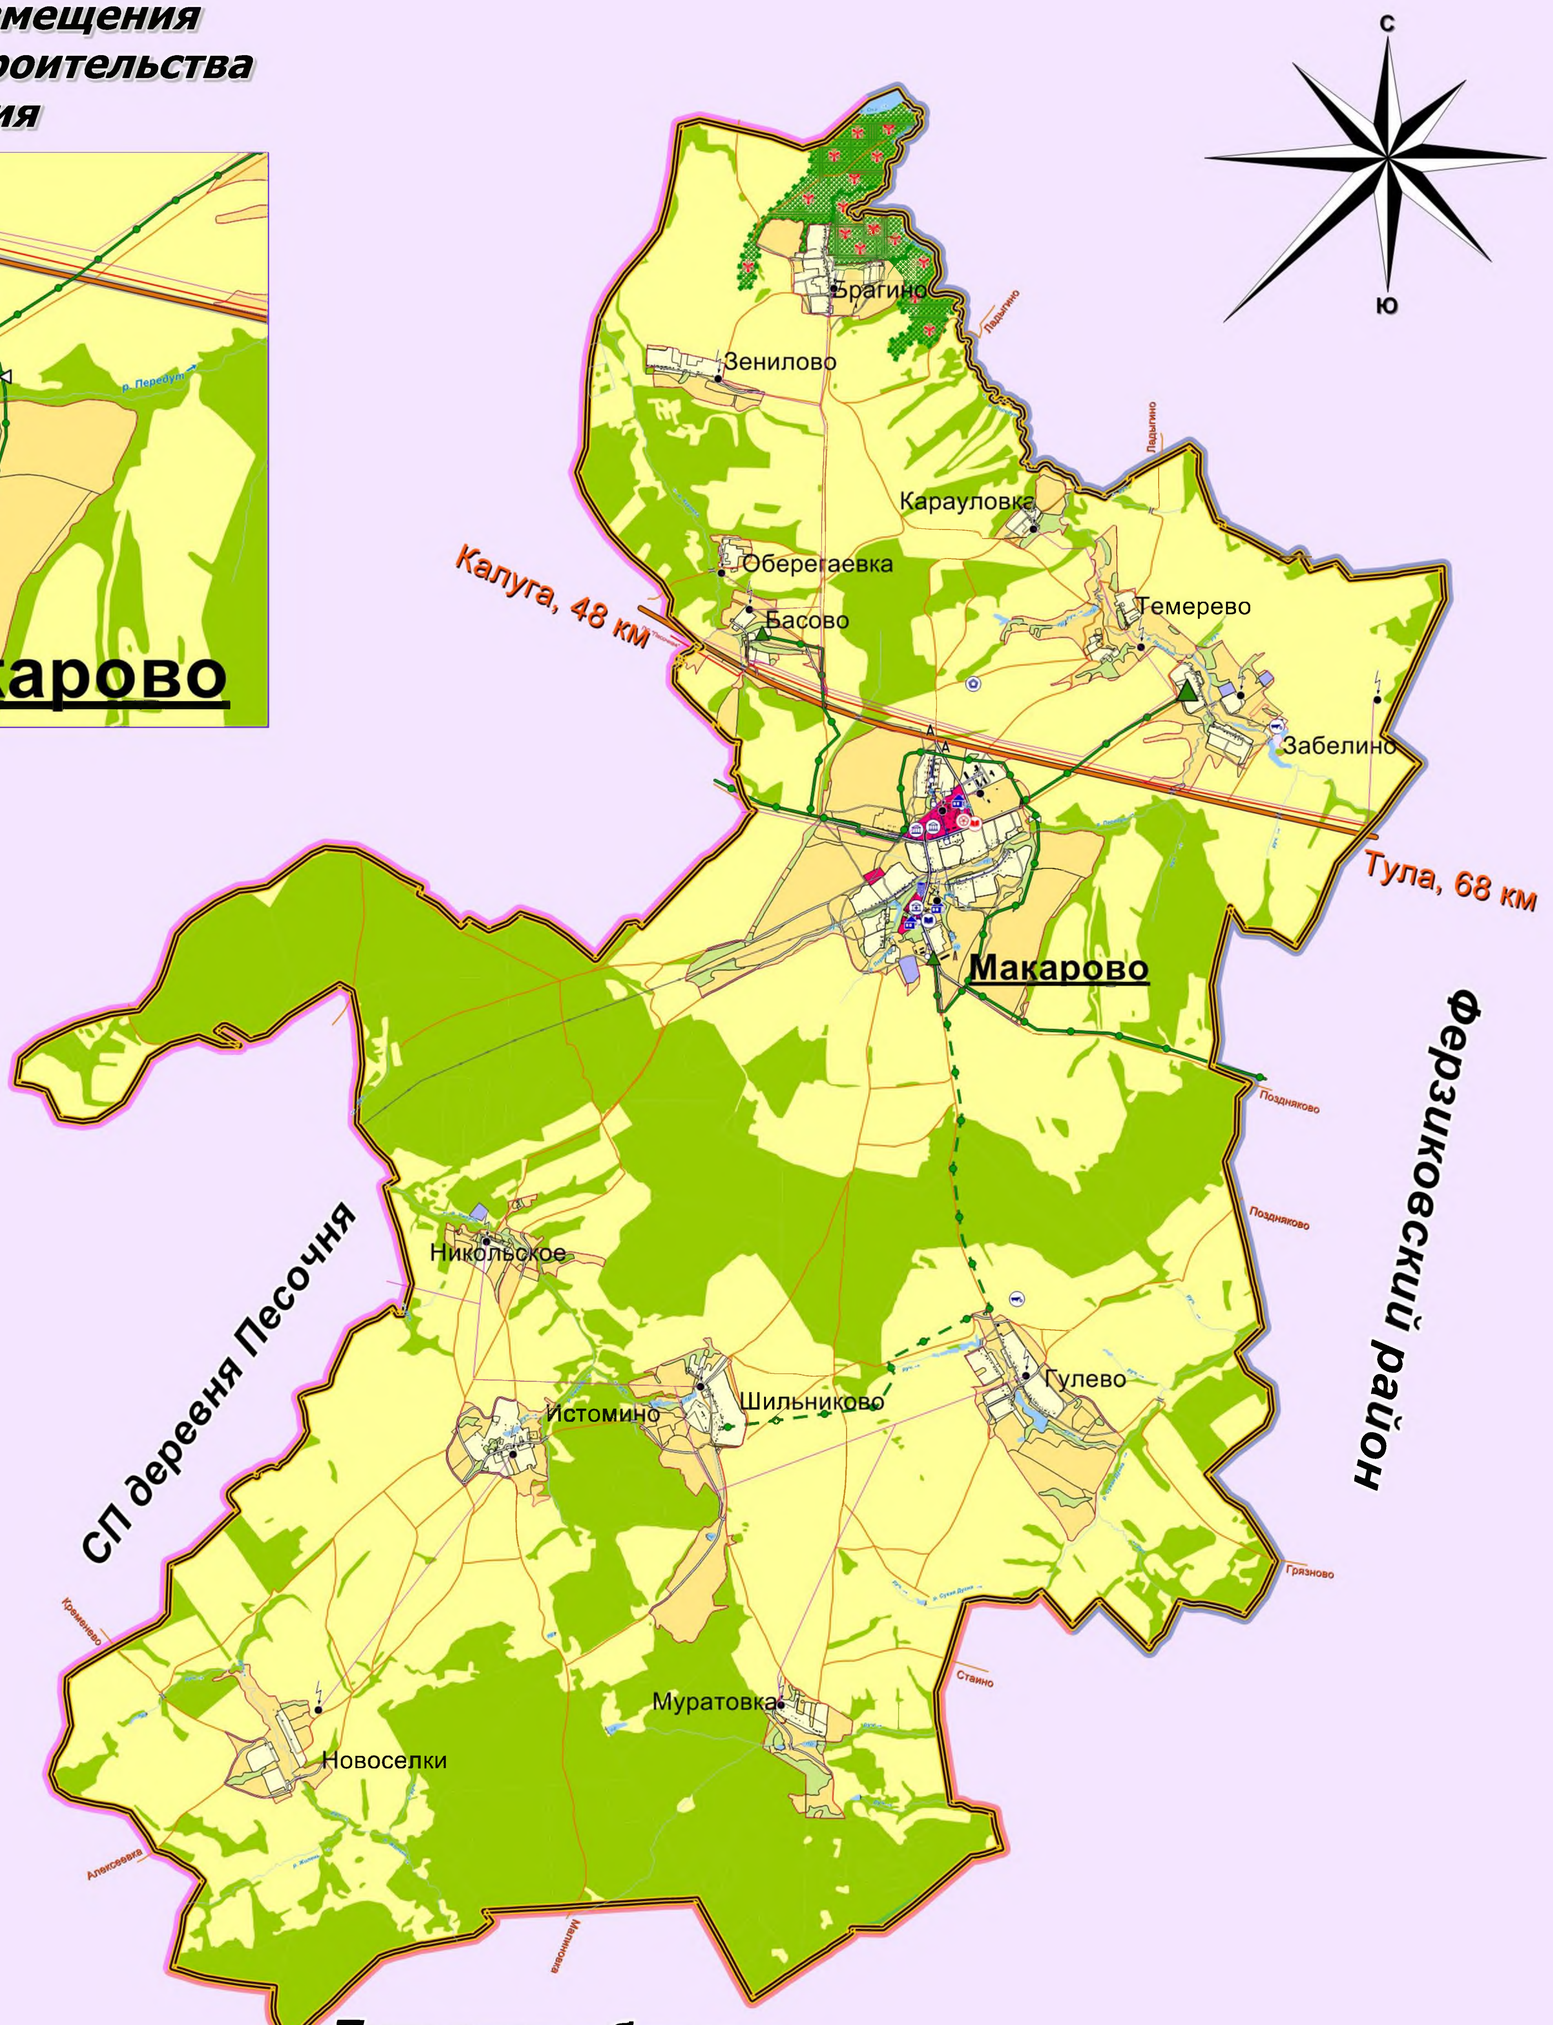

Условные обозначения:

- Граница МО СП "Село Макарово"
- Границы населённых пунктов
- Кварталы и строения
- Гидрография

Целевое назначение земель

План. Сущ.

- Земли сельскохозяйственного назначения
- Земли промышленности, энергетики, транспорта, связи, радиовещания, телевидения, информатики, земли для обеспечения космической деятельности, земли обороны, безопасности и земли иного специального назначения
- Земли лесного фонда
- Земли водного фонда
- Зона особо охраняемых территорий и объектов

Границы функциональных зон

План. Сущ.

- Зона размещения жилой застройки
- Зона сельскохозяйственного использования
- Зоны, занятые объектами сельскохозяйственного назначения и предназначенные для ведения сельского хозяйства
- Зона транспортной инфраструктуры
- Зона инженерной инфраструктуры
- Зона общественно-делового назначения
- Зона рекреационного назначения
- Зона специального назначения
- Скотомогильник

Объекты водоснабжения и водоотведения:

Сущ.

- Водопровод
- Водонапорная башня
- Артезианская скважина
- Противопожарные гидранты
- Хозяйственно-бытовая канализация
- Очистные сооружения (поля фильтрации)

Объекты газоснабжения:

План. Сущ.

- Межпоселковые газопроводы высокого давления
- Газорегуляторный пункт (ГРП)

Объекты электроснабжения и связи:

Сущ.

- ЛЭП 35 кВ
- ЛЭП 10 кВ
- Трансформаторная подстанция (ТП)
- Автоматическая телефонная станция (АТС)
- Линейно-кабельное сооружение связи
- Вышка сотовой связи

Объекты теплоснабжения:

План. Сущ.

- котельная

Объекты капитального строительства (ОКС):

План. Сущ.

- учебно-образовательного назначения
- здравоохранения
- административно-делового назначения
- торговли
- культурно-досугового назначения
- сельскохозяйственного назначения
- спортивного назначения

Объекты транспортной инфраструктуры:

Сущ.

- Автомобильная дорога федерального значения
- Автомобильные дороги регионального значения
- Автомобильные дороги прочие
- А Остановка автобуса
- Дамбы, плотины
- Мосты

1:20 000

в 1 сантиметре 200 метров

метров 400 0 400 800 1200 1600 метров

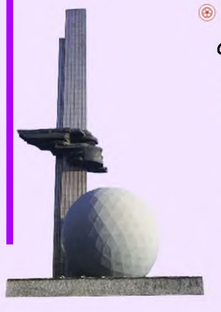

Схема существующего размещения МО СП "Село Макарово"
в структуре Перемышльского района Калужской области

- Граница МО "Перемышльский район"
- Территория МО СП "Село Калужская опытная сельскохозяйственная станция"
- Территория МО СП "Село Боричево"
- Территория МО СП "Деревня Погореловка"
- Территория МО СП "Деревня Сильково"
- Территория МО СП "Деревня Горки"
- **Территория МО СП "Село Макарово"**
- Территория МО СП "Село Корекозево"
- Территория МО СП "Деревня Большие Козлы"
- Территория МО СП "Село Ахлебинино"
- Территория МО СП "Деревня Хотисино"
- Территория МО СП "Деревня Песочня"
- Территория МО СП "Деревня Григоровское"
- Территория МО СП " Село Гремячево"
- Территория МО СП "Село Ильинское"
- Территория МО СП "Деревня Хохловка"
- Территория МО СП "Деревня Покровское"
- Территория МО Село Перемышль