



АДМИНИСТРАЦИЯ
(исполнительно-распорядительный орган)
муниципального района «Перемышльский район»

ПОСТАНОВЛЕНИЕ
с. Перемышль

«25» ноября 2022 г.

№ 1000

Об установлении публичного сервитута

В соответствии с пп.8 п.4 ст.23, п.1 ст.39.37, п.5 ст.39.38 Земельного кодекса Российской Федерации, ст.3.6 Федерального закона от 25.10.2001 N 137-ФЗ "О введении в действие Земельного кодекса Российской Федерации", постановлением Правительства Российской Федерации от 24.02.2009 № 160 «О порядке установления охранных зон объектов электросетевого хозяйства и особых условий использования земельных участков, расположенных в границах таких зон», рассмотрев ходатайство и представленные совместно с ним документы, об установлении публичного сервитута от 05.07.2022 Публичного акционерного общества «Россети Центр и Приволжье», учитывая отсутствие заявлений иных правообладателей земельных участков в период публикации сообщения о возможном установлении публичного сервитута, администрация муниципального района «Перемышльский район»

ПОСТАНОВЛЯЕТ:

1. Установить публичный сервитут сроком 49 (сорок девять) лет, «Строительство второго захода ВЛ 110 кВ орбита-Дубрава на ПС 110 кВ Ахлебинино с реконструкцией ВЛ 110 кВ Орбита – Дубрава и образованием ВЛ 110 кВ Орбита – Ахлебинино, ВЛ 110 кВ Ахлебинино – Дубрава» на земельные участки:

- Почтовый адрес ориентира: Калужская область, р-н Перемышльский, с кадастровыми номерами: 40:17:000000:168; 40:17:010202:26; 40:17:000000:100; 40:17:010402:142; 40:17:010402:159; 40:17:010402:150.

2. Утвердить границы публичного сервитута для размещения объекта «Строительство второго захода ВЛ 110 кВ орбита-Дубрава на ПС 110 кВ Ахлебинино с реконструкцией ВЛ 110 кВ Орбита – Дубрава и образованием ВЛ 110 кВ Орбита – Ахлебинино, ВЛ 110 кВ Ахлебинино – Дубрава» согласно описанию местоположения границ от 28 июля 2022г. (прилагается).

3. Определить обладателя публичного сервитута - Публичное акционерное общество «Россети Центр и Приволжье» - ОГРН 1075260020043, ИНН 5260200603, находящийся по адресу: 248009, г. Калуга, ул. Грабцевское шоссе, д. 35.

4. Установить следующие сроки и график проведения ремонтно-эксплуатационных работ по обслуживанию инженерного сооружения (при необходимости): ежегодно с 1 января по 31 декабря.

5. Порядок установления зон с особыми условиями использования территории и ограничения использования земельных участков, указанных в п.1 настоящего Постановления, в границах таких зон определяются в соответствии с Постановлением Правительства Российской Федерации от 24.02.2009 года № 160 «О порядке установления охранных зон объектов электросетевого хозяйства и особых условий использования земельных участков, расположенных в границах таких зон».

6. Публичному акционерному обществу «Россети Центр и Приволжье» после прекращения действия публичного сервитута привести земли, обремененные публичным сервитутом, в состояние, пригодное для их использования в срок не позднее, чем три месяца после завершения деятельности, для обеспечения которой установлен публичный сервитут.

7. Публичное акционерное общество «Россети Центр и Приволжья» вправе:

- в установленных границах публичного сервитута осуществлять в соответствии с требованиями законодательства Российской Федерации деятельность, для обеспечения которой установлен публичный сервитут;

- до окончания срока публичного сервитута обратиться с ходатайством об установлении публичного сервитута на новый срок.

8. Отделу по управлению муниципальным имуществом и природными ресурсами администрации муниципального района «Перемышльский район» в установленном законом порядке обеспечить:

- опубликование настоящего постановления на официальном сайте администрации МР «Перемышльский район» в сети Интернет;

- направление копии настоящего постановления в федеральный орган исполнительной власти, уполномоченный Правительством Российской Федерации на осуществление государственного кадастрового учета, ведение Единого государственного реестра недвижимости и предоставление сведений, содержащихся в Едином государственном реестре недвижимости;

- направление обладателю публичного сервитута копии решения об установлении публичного сервитута

9. Постановление вступает в силу со дня его опубликования


**Заместитель Главы администрации
муниципального района**



Л.С. Лодыгин

Описание местоположения границ публичного сервитута для размещения объекта: «Строительство второго захода ВЛ 110 кВ Орбита-Дубрава на ПС 110 кВ Ахлебино с реконструкцией ВЛ 110 кВ Орбита-Дубрава и образованием ВЛ 110 кВ Орбита-Ахлебино, ВЛ 110 кВ Ахлебино-Дубрава»
(наименование объекта)

План границ объекта

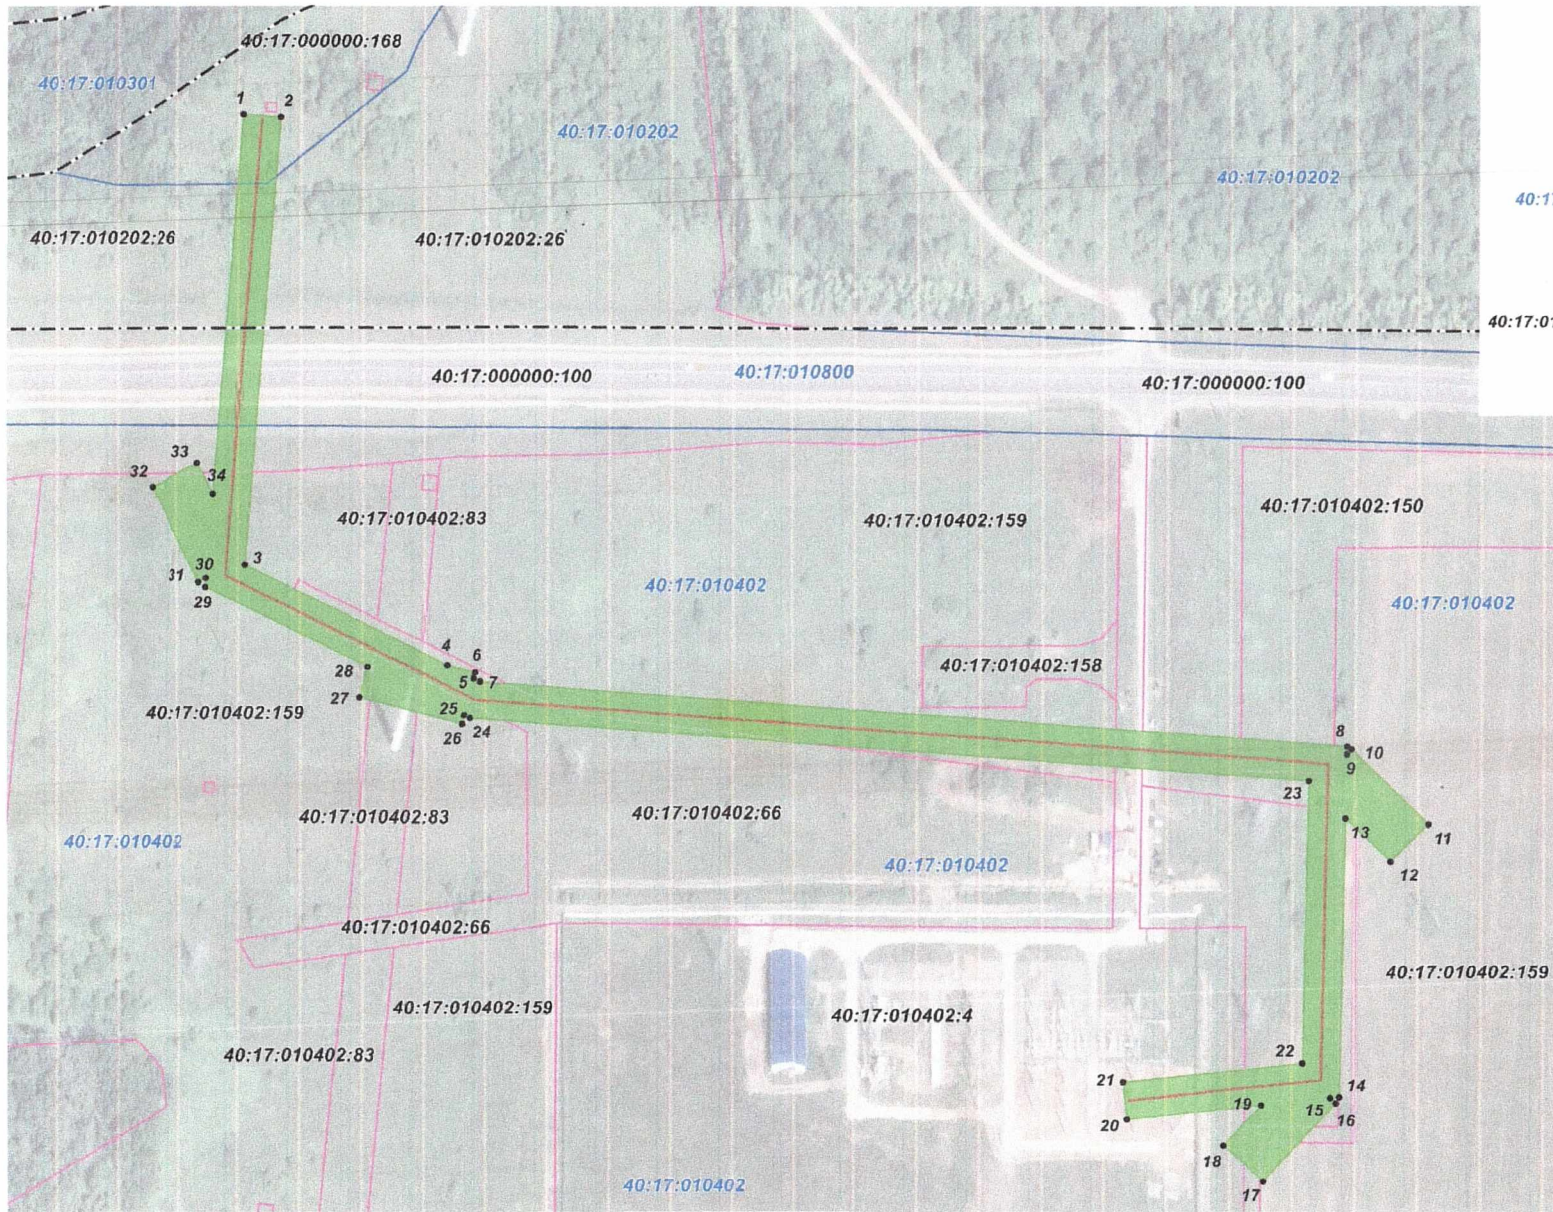

Условные обозначения :

- граница публичного сервитута
- линия второго захода ВЛ 110 кВ Орбита-Дубрава на ПС 110 кВ Ахлебино с реконструкцией ВЛ 110 кВ Орбита-Дубрава и образованием ВЛ 110 кВ Орбита-Ахлебино, ВЛ 110 кВ Ахлебино-Дубрава
- 1 - характерные точки границы публичного сервитута
- 40:17:010301 - кадастровый номер квартала
- граница кадастрового деления
- границы земельных участков по данным ЕГРН
- 40:17:010202:26 - номера земельных участков по данным ЕГРН
- граница населенного пункта город Калуга



Подпись _____ Дата " 28 " июля 2022 г.

Место отрисовки: г. Калуга, ул. _____, составившего описание местоположения объекта

МАСШТАБ 1:2000