

ОПИСАНИЕ МЕСТОПОЛОЖЕНИЯ ГРАНИЦ

Публичный сервитут в отношении земель и земельных участков в целях строительства и эксплуатации линейного объекта системы газоснабжения и его неотъемлемых технологических частей регионального значения "Газопровод межпоселковый к дер. Брагино Перемышльского района Калужской области"

(наименование объекта, местоположение границ которого описано (далее - объект))

Раздел 1

Сведения об объекте

№ п/п	Характеристики объекта	Описание характеристик
1	2	3
1.	Местоположение объекта	Калужская область, район Перемышльский, деревня Брагино
2.	Площадь объекта +/- величина погрешности определения площади (Р +/- Дельта Р)	14541 +/- 42 м ²
3.	Иные характеристики объекта	Публичный сервитут в отношении земель и земельных участков в целях строительства и эксплуатации линейного объекта системы газоснабжения и его неотъемлемых технологических частей регионального значения "Газопровод межпоселковый к дер. Брагино Перемышльского района Калужской области", сроком на 49 лет, в пользу ООО «Газпром газификация» (ИНН – 7813655197, ОГРН – 1217800107744, юридический и фактический адрес: 194044, Санкт-Петербург, вн. тер. г. Муниципальный округ Сампсониевское, пр-кт. Большой Сампсониевский, д. 60, литера А, тел. +7 (812) 613-33-00, электронная почта info@eoggazprom.ru)

Раздел 2

Сведения о местоположении границ объекта

1. Система координат МСК-40, зона 1

2. Сведения о характерных точках границ объекта

Обозначение характерных точек границ	Координаты, м		Метод определения координат характерной точки	Средняя квадратическая погрешность положения характерной точки (Mt), м	Описание обозначения точки на местности (при наличии)
	X	Y			
1	2	3	4	5	6
1	418621.58	1326562.04	Аналитический метод	0.10	Закрепление отсутствует
2	418621.48	1326563.04	Аналитический метод	0.10	Закрепление отсутствует
3	418619.54	1326562.85	Аналитический метод	0.10	Закрепление отсутствует
4	418597.21	1326592.39	Аналитический метод	0.10	Закрепление отсутствует
5	418468.13	1326589.18	Аналитический метод	0.10	Закрепление отсутствует
6	418211.01	1326568.33	Аналитический метод	0.10	Закрепление отсутствует
7	417973.03	1326539.80	Аналитический метод	0.10	Закрепление отсутствует
8	417920.78	1326554.65	Аналитический метод	0.10	Закрепление отсутствует
9	417885.90	1326546.93	Аналитический метод	0.10	Закрепление отсутствует
10	417886.12	1326545.95	Аналитический метод	0.10	Закрепление отсутствует
11	417871.47	1326542.71	Аналитический метод	0.10	Закрепление отсутствует
12	417871.25	1326543.69	Аналитический метод	0.10	Закрепление отсутствует
13	417860.30	1326541.26	Аналитический метод	0.10	Закрепление отсутствует
14	417838.92	1326557.35	Аналитический метод	0.10	Закрепление отсутствует
15	417735.35	1326552.23	Аналитический метод	0.10	Закрепление отсутствует
16	417714.54	1326571.97	Аналитический метод	0.10	Закрепление отсутствует
17	417203.60	1326558.79	Аналитический метод	0.10	Закрепление отсутствует
18	416601.55	1326573.48	Аналитический метод	0.10	Закрепление отсутствует
19	416564.08	1326574.43	Аналитический метод	0.10	Закрепление отсутствует
20	416564.05	1326573.43	Аналитический метод	0.10	Закрепление отсутствует
21	416547.06	1326573.87	Аналитический метод	0.10	Закрепление отсутствует
22	416547.09	1326574.87	Аналитический метод	0.10	Закрепление отсутствует

2. Сведения о характерных точках границ объекта					
Обозначение характерных точек границ	Координаты, м		Метод определения координат характерной точки	Средняя квадратическая погрешность положения характерной точки (Mt), м	Описание обозначения точки на местности (при наличии)
	X	Y			
1	2	3	4	5	6
23	416508.59	1326575.85	Аналитический метод	0.10	Закрепление отсутствует
24	415868.98	1326565.71	Аналитический метод	0.10	Закрепление отсутствует
25	415861.78	1326560.78	Аналитический метод	0.10	Закрепление отсутствует
26	415864.60	1326556.66	Аналитический метод	0.10	Закрепление отсутствует
27	415870.56	1326560.74	Аналитический метод	0.10	Закрепление отсутствует
28	416508.56	1326570.84	Аналитический метод	0.10	Закрепление отсутствует
29	416601.43	1326568.48	Аналитический метод	0.10	Закрепление отсутствует
30	417203.60	1326553.79	Аналитический метод	0.10	Закрепление отсутствует
31	417592.98	1326563.83	Аналитический метод	0.10	Закрепление отсутствует
32	417593.01	1326562.83	Аналитический метод	0.10	Закрепление отсутствует
33	417611.92	1326563.32	Аналитический метод	0.10	Закрепление отсутствует
34	417611.90	1326564.32	Аналитический метод	0.10	Закрепление отсутствует
35	417712.60	1326566.92	Аналитический метод	0.10	Закрепление отсутствует
36	417733.46	1326547.13	Аналитический метод	0.10	Закрепление отсутствует
37	417837.36	1326552.26	Аналитический метод	0.10	Закрепление отсутствует
38	417859.14	1326535.89	Аналитический метод	0.10	Закрепление отсутствует
39	417920.63	1326549.50	Аналитический метод	0.10	Закрепление отсутствует
40	417972.63	1326534.71	Аналитический метод	0.10	Закрепление отсутствует
41	418211.51	1326563.36	Аналитический метод	0.10	Закрепление отсутствует
42	418468.40	1326584.18	Аналитический метод	0.10	Закрепление отсутствует
43	418594.77	1326587.33	Аналитический метод	0.10	Закрепление отсутствует
44	418617.24	1326557.60	Аналитический метод	0.10	Закрепление отсутствует
45	418630.26	1326558.87	Аналитический метод	0.10	Закрепление отсутствует
46	418630.17	1326558.21	Аналитический метод	0.10	Закрепление отсутствует
47	418630.12	1326557.53	Аналитический метод	0.10	Закрепление отсутствует

2. Сведения о характерных точках границ объекта					
Обозначение характерных точек границ	Координаты, м		Метод определения координат характерной точки	Средняя квадратическая погрешность положения характерной точки (Mt), м	Описание обозначения точки на местности (при наличии)
	X	Y			
1	2	3	4	5	6
48	418630.12	1326556.86	Аналитический метод	0.10	Закрепление отсутствует
49	418630.71	1326550.86	Аналитический метод	0.10	Закрепление отсутствует
50	418630.85	1326550.14	Аналитический метод	0.10	Закрепление отсутствует
51	418631.04	1326549.42	Аналитический метод	0.10	Закрепление отсутствует
52	418631.28	1326548.73	Аналитический метод	0.10	Закрепление отсутствует
53	418631.56	1326548.05	Аналитический метод	0.10	Закрепление отсутствует
54	418631.89	1326547.39	Аналитический метод	0.10	Закрепление отсутствует
55	418632.27	1326546.76	Аналитический метод	0.10	Закрепление отсутствует
56	418632.69	1326546.16	Аналитический метод	0.10	Закрепление отсутствует
57	418633.15	1326545.58	Аналитический метод	0.10	Закрепление отсутствует
58	418633.65	1326545.04	Аналитический метод	0.10	Закрепление отсутствует
59	418634.18	1326544.53	Аналитический метод	0.10	Закрепление отсутствует
60	418634.75	1326544.07	Аналитический метод	0.10	Закрепление отсутствует
61	418635.35	1326543.64	Аналитический метод	0.10	Закрепление отсутствует
62	418635.98	1326543.25	Аналитический метод	0.10	Закрепление отсутствует
63	418636.63	1326542.91	Аналитический метод	0.10	Закрепление отсутствует
64	418637.31	1326542.62	Аналитический метод	0.10	Закрепление отсутствует
65	418638.00	1326542.37	Аналитический метод	0.10	Закрепление отсутствует
66	418638.71	1326542.17	Аналитический метод	0.10	Закрепление отсутствует
67	418639.43	1326542.02	Аналитический метод	0.10	Закрепление отсутствует
68	418640.16	1326541.93	Аналитический метод	0.10	Закрепление отсутствует
69	418640.90	1326541.88	Аналитический метод	0.10	Закрепление отсутствует
70	418641.63	1326541.88	Аналитический метод	0.10	Закрепление отсутствует
71	418645.96	1326542.30	Аналитический метод	0.10	Закрепление отсутствует
72	418646.64	1326542.39	Аналитический метод	0.10	Закрепление отсутствует

2. Сведения о характерных точках границ объекта					
Обозначение характерных точек границ	Координаты, м		Метод определения координат характерной точки	Средняя квадратическая погрешность положения характерной точки (Mt), м	Описание обозначения точки на местности (при наличии)
	X	Y			
1	2	3	4	5	6
73	418647.31	1326542.53	Аналитический метод	0.10	Закрепление отсутствует
74	418647.97	1326542.71	Аналитический метод	0.10	Закрепление отсутствует
75	418648.61	1326542.93	Аналитический метод	0.10	Закрепление отсутствует
76	418649.24	1326543.20	Аналитический метод	0.10	Закрепление отсутствует
77	418649.85	1326543.51	Аналитический метод	0.10	Закрепление отсутствует
78	418650.43	1326543.87	Аналитический метод	0.10	Закрепление отсутствует
79	418650.99	1326544.26	Аналитический метод	0.10	Закрепление отсутствует
80	418651.52	1326544.69	Аналитический метод	0.10	Закрепление отсутствует
81	418652.02	1326545.15	Аналитический метод	0.10	Закрепление отсутствует
82	418652.49	1326545.65	Аналитический метод	0.10	Закрепление отсутствует
83	418652.93	1326546.17	Аналитический метод	0.10	Закрепление отсутствует
84	418653.32	1326546.73	Аналитический метод	0.10	Закрепление отсутствует
85	418653.68	1326547.31	Аналитический метод	0.10	Закрепление отсутствует
86	418654.00	1326547.92	Аналитический метод	0.10	Закрепление отсутствует
87	418654.27	1326548.54	Аналитический метод	0.10	Закрепление отсутствует
88	418654.50	1326549.18	Аналитический метод	0.10	Закрепление отсутствует
89	418654.69	1326549.84	Аналитический метод	0.10	Закрепление отсутствует
90	418654.83	1326550.51	Аналитический метод	0.10	Закрепление отсутствует
91	418654.93	1326551.18	Аналитический метод	0.10	Закрепление отсутствует
92	418654.98	1326551.86	Аналитический метод	0.10	Закрепление отсутствует
93	418654.98	1326552.55	Аналитический метод	0.10	Закрепление отсутствует
94	418654.94	1326553.23	Аналитический метод	0.10	Закрепление отсутствует
95	418654.35	1326559.23	Аналитический метод	0.10	Закрепление отсутствует
96	418654.27	1326559.90	Аналитический метод	0.10	Закрепление отсутствует
97	418654.14	1326560.58	Аналитический метод	0.10	Закрепление отсутствует

2. Сведения о характерных точках границ объекта					
Обозначение характерных точек границ	Координаты, м		Метод определения координат характерной точки	Средняя квадратическая погрешность положения характерной точки (Mt), м	Описание обозначения точки на местности (при наличии)
	X	Y			
1	2	3	4	5	6
98	418653.96	1326561.24	Аналитический метод	0.10	Закрепление отсутствует
99	418653.74	1326561.88	Аналитический метод	0.10	Закрепление отсутствует
100	418653.48	1326562.51	Аналитический метод	0.10	Закрепление отсутствует
101	418653.17	1326563.12	Аналитический метод	0.10	Закрепление отсутствует
102	418652.43	1326564.27	Аналитический метод	0.10	Закрепление отсутствует
103	418652.00	1326564.81	Аналитический метод	0.10	Закрепление отсутствует
104	418651.53	1326565.31	Аналитический метод	0.10	Закрепление отсутствует
105	418651.04	1326565.78	Аналитический метод	0.10	Закрепление отсутствует
106	418650.51	1326566.21	Аналитический метод	0.10	Закрепление отсутствует
107	418649.95	1326566.61	Аналитический метод	0.10	Закрепление отсутствует
108	418649.37	1326566.96	Аналитический метод	0.10	Закрепление отсутствует
109	418648.76	1326567.28	Аналитический метод	0.10	Закрепление отсутствует
110	418648.13	1326567.55	Аналитический метод	0.10	Закрепление отсутствует
111	418647.49	1326567.78	Аналитический метод	0.10	Закрепление отсутствует
112	418646.83	1326567.96	Аналитический метод	0.10	Закрепление отсутствует
113	418646.16	1326568.10	Аналитический метод	0.10	Закрепление отсутствует
114	418645.48	1326568.19	Аналитический метод	0.10	Закрепление отсутствует
115	418644.80	1326568.23	Аналитический метод	0.10	Закрепление отсутствует
116	418644.11	1326568.23	Аналитический метод	0.10	Закрепление отсутствует
117	418643.43	1326568.18	Аналитический метод	0.10	Закрепление отсутствует
118	418639.10	1326567.76	Аналитический метод	0.10	Закрепление отсутствует
119	418638.38	1326567.61	Аналитический метод	0.10	Закрепление отсутствует
120	418637.67	1326567.41	Аналитический метод	0.10	Закрепление отсутствует
121	418636.97	1326567.17	Аналитический метод	0.10	Закрепление отсутствует
122	418636.30	1326566.87	Аналитический метод	0.10	Закрепление отсутствует

2. Сведения о характерных точках границ объекта					
Обозначение характерных точек границ	Координаты, м		Метод определения координат характерной точки	Средняя квадратическая погрешность положения характерной точки (Mt), м	Описание обозначения точки на местности (при наличии)
	X	Y			
1	2	3	4	5	6
123	418635.64	1326566.54	Аналитический метод	0.10	Закрепление отсутствует
124	418635.01	1326566.15	Аналитический метод	0.10	Закрепление отсутствует
125	418634.41	1326565.73	Аналитический метод	0.10	Закрепление отсутствует
126	418633.83	1326565.27	Аналитический метод	0.10	Закрепление отсутствует
127	418633.29	1326564.76	Аналитический метод	0.10	Закрепление отсутствует
128	418632.79	1326564.23	Аналитический метод	0.10	Закрепление отсутствует
129	418632.32	1326563.66	Аналитический метод	0.10	Закрепление отсутствует
130	418631.90	1326563.05	Аналитический метод	0.10	Закрепление отсутствует
1	418621.58	1326562.04	Аналитический метод	0.10	Закрепление отсутствует
3. Сведения о характерных точках части (частей) границы объекта					
Обозначение характерных точек части границы	Координаты, м		Метод определения координат характерной точки	Средняя квадратическая погрешность положения характерной точки (Mt), м	Описание обозначения точки на местности (при наличии)
	X	Y			
1	2	3	4	5	6
-	-	-	-	-	-

Раздел 3							
Сведения о местоположении измененных (уточненных) границ объекта							
1. Система координат -							
2. Сведения о характерных точках границ объекта							
Обозначение характерных точек границ	Существующие координаты, м		Измененные (уточненные) координаты, м		Метод определения координат характерной точки	Средняя квадратическая погрешность положения характерной точки (Mt), м	Описание обозначения точки на местности (при наличии)
	X	Y	X	Y			
1	2	3	4	5	6	7	8
-	-	-	-	-	-	-	
3. Сведения о характерных точках части (частей) границы объекта							
Обозначение характерных точек части границы	Существующие координаты, м		Измененные (уточненные) координаты, м		Метод определения координат характерной точки	Средняя квадратическая погрешность положения характерной точки (Mt), м	Описание обозначения точки на местности (при наличии)
	X	Y	X	Y			
1	2	3	4	5	6	7	8
-	-	-	-	-	-	-	






Описание местоположения границ публичного сервитута
"Газопровод межпоселковый к дер. Брагино Перемышльского района Калужской области"

Выносной лист



Масштаб 1:10000

Условные обозначения:

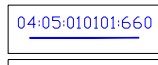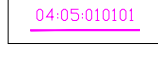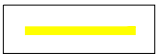-  - проектные границы устанавливаемого публичного сервитута в целях строительства и эксплуатации линейного объекта системы газоснабжения на срок 49 лет и характерные точки
-  - установленные границы административно-территориальных образований
-  - границы земельных участков по сведениям ЕГРН, их кадастровые номера
-  - границы кадастровых кварталов по сведениям ЕГРН, их кадастровые номера
-  - проектное местоположение инженерного сооружения

Согласовано				
Взам. инв. №				
Подп. и дата				
Инв. № подл.				



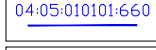
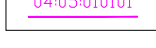
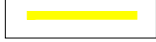
Описание местоположения границ публичного сервитута
"Газопровод межпоселковый к дер. Брагино Перемышльского района Калужской области"
Выносной лист




40:17:110502:13
ЕЗП:40:17:000000:69

Масштаб 1:1000

Условные обозначения:

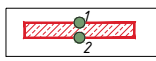

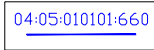
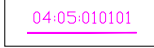
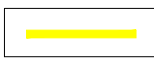
-  - проектные границы устанавливаемого публичного сервитута в целях строительства и эксплуатации линейного объекта системы газоснабжения на срок 49 лет и характерные точки
-  - установленные границы административно-территориальных образований
-  - границы земельных участков по сведениям ЕГРН, их кадастровые номера
-  - границы кадастровых кварталов по сведениям ЕГРН, их кадастровые номера
-  - проектное местоположение инженерного сооружения

Описание местоположения границ публичного сервитута
"Газопровод межпоселковый к дер. Бразино Перемышльского района Калужкой области"
Выносной лист

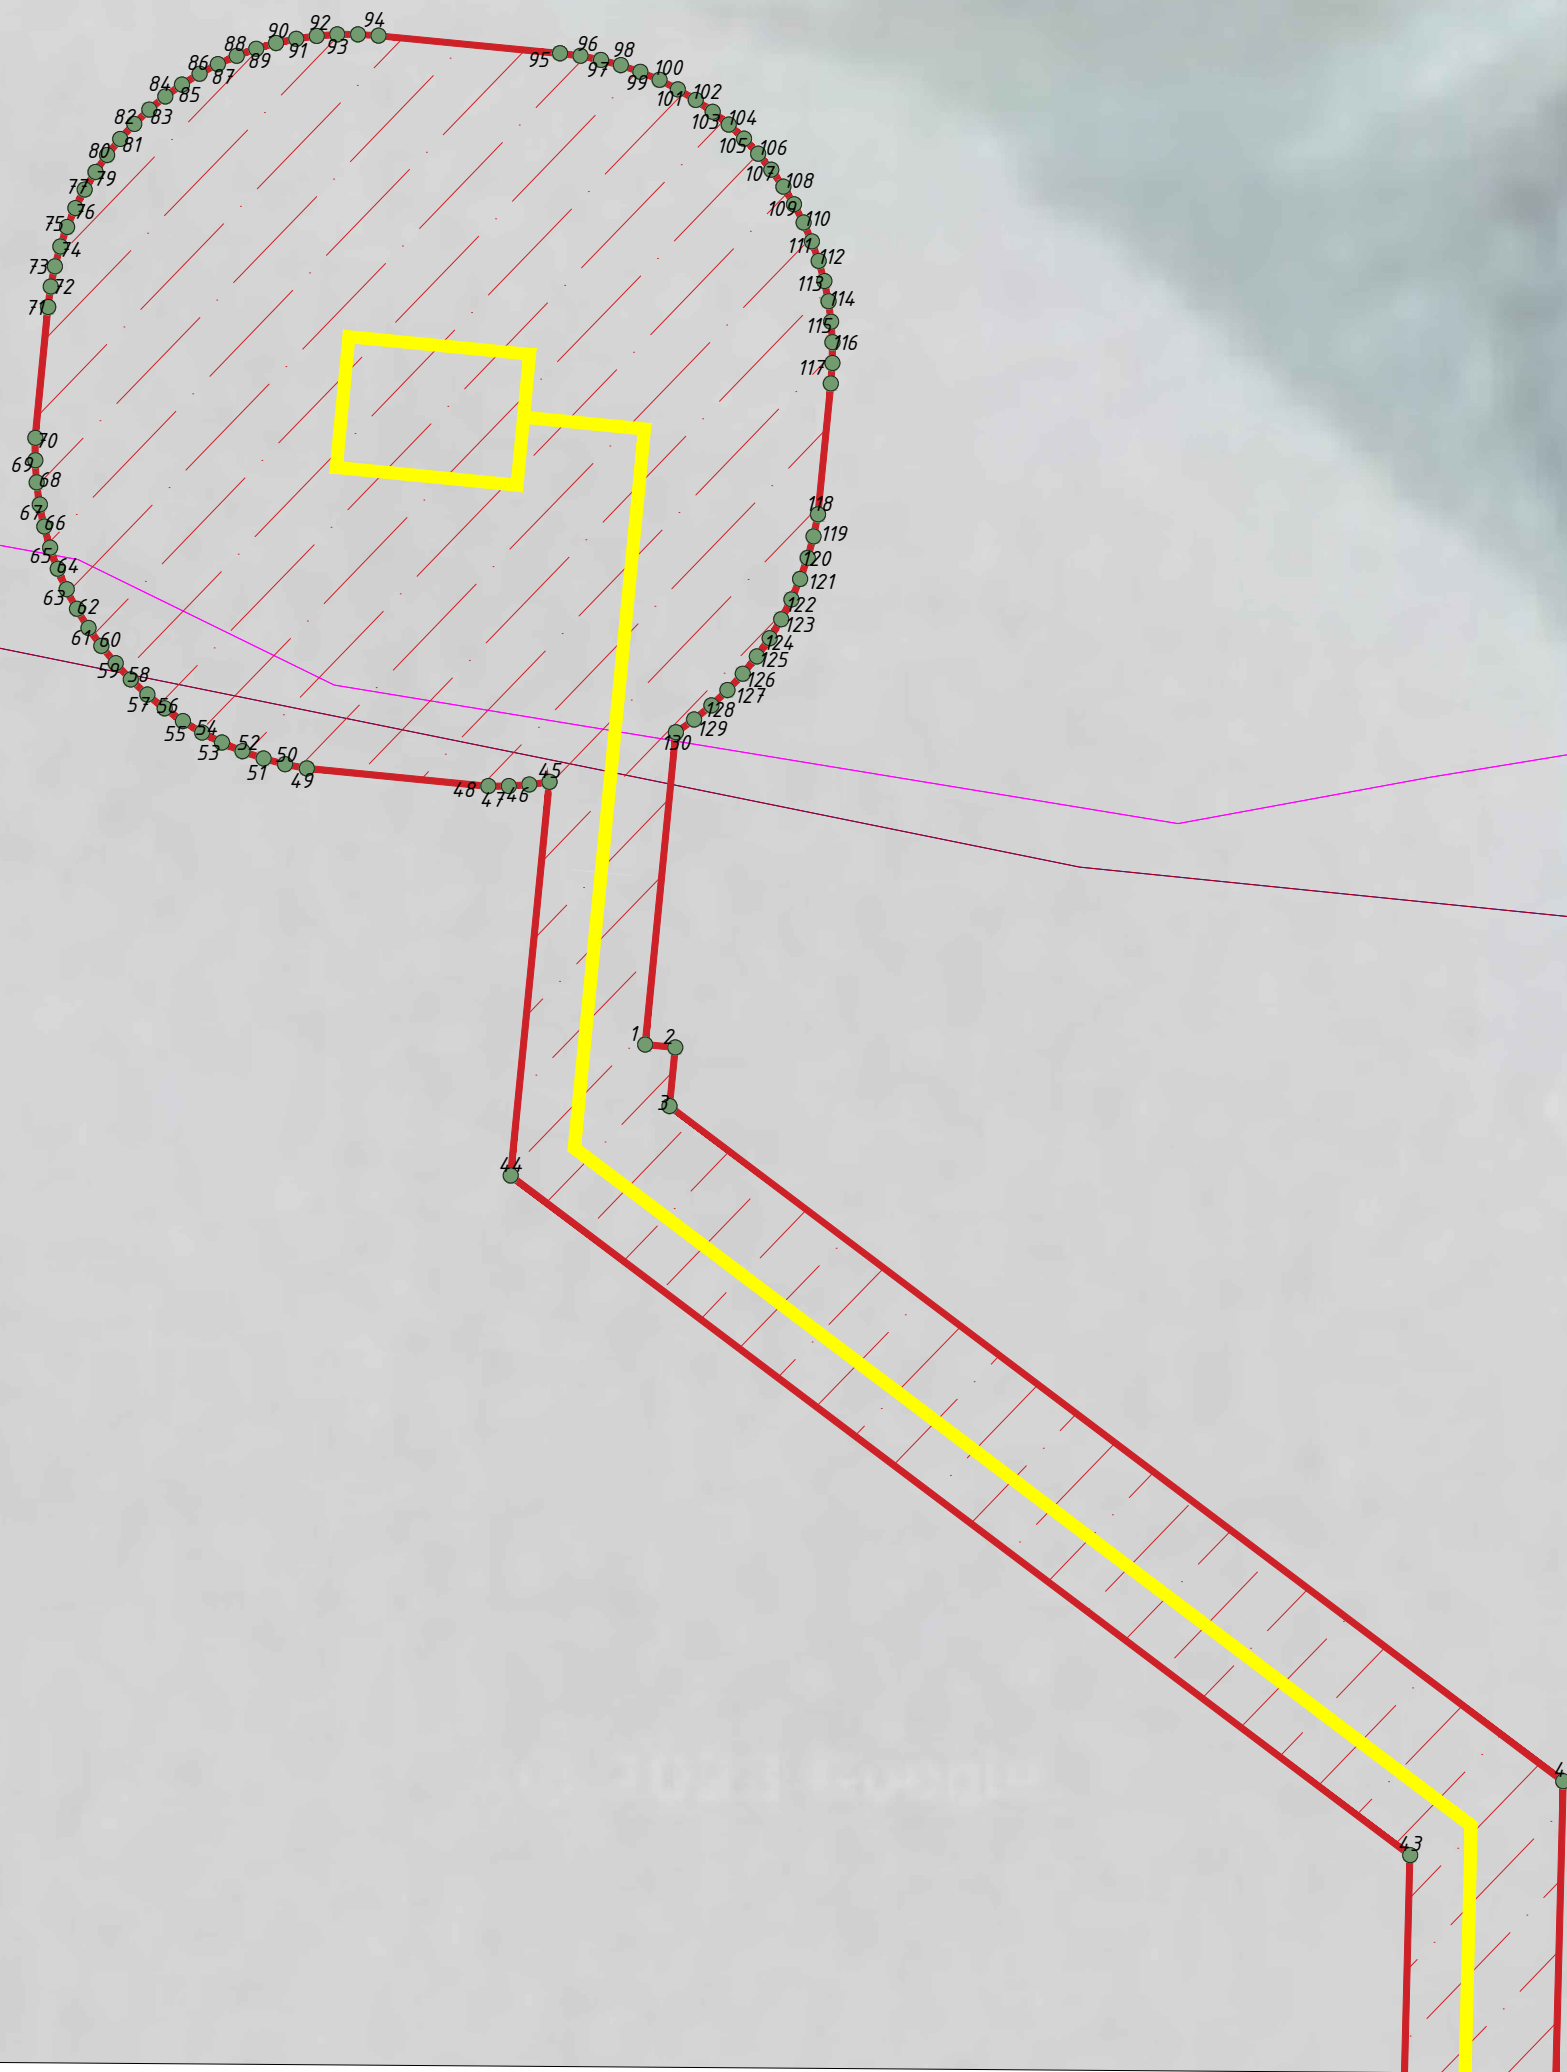

Масштаб 1:250

Условные обозначения:

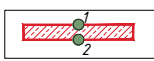-  - проектные границы устанавливаемого публичного сервитута в целях строительства и эксплуатации линейного объекта системы газоснабжения на срок 49 лет и характерные точки
-  - установленные границы административно-территориальных образований
-  - границы земельных участков по сведениям ЕГРН, их кадастровые номера
-  - границы кадастровых кварталов по сведениям ЕГРН, их кадастровые номера
-  - проектное местоположение инженерного сооружения

Согласовано	
Взам. инв. №	
Подп. и дата	
Инв. № подл.	


Описание местоположения границ публичного сервитута
“Газопровод межпоселковый к дер. Брагино Перемышльского района Калужкой области”

Выносной лист



Масштаб 1:1000


Условные обозначения:

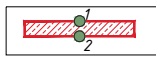

- проектные границы устанавливаемого публичного сервитута в целях строительства и эксплуатации линейного объекта системы газоснабжения на срок 49 лет и характерные точки




- установленные границы административно-территориальных образований

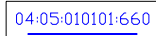

- границы земельных участков по сведениям ЕГРН, их кадастровые номера



- границы кадастровых кварталов по сведениям ЕГРН, их кадастровые номера

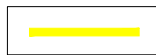

- проектное местоположение инженерного сооружения

Согласовано					
Взам. инв. №					
Подп. и дата					
Инв. № подл.					

Описание местоположения границ публичного сервитута
"Газопровод межпоселковый к дер. Брагино Перемышльского района Калужской области"

Выносной лист



Масштаб 1:1000

Условные обозначения:

- | | |
|--|---|
| | - проектные границы устанавливаемого публичного сервитута в целях строительства и эксплуатации линейного объекта системы газоснабжения на срок 49 лет и характерные точки |
| | - установленные границы административно-территориальных образований |
| | - границы земельных участков по сведениям ЕГРН, их кадастровые номера |
| | - границы кадастровых кварталов по сведениям ЕГРН, их кадастровые номера |
| | - проектное местоположение инженерного сооружения |



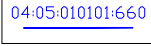
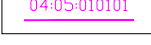

Согласовано				
Взам. инв. №				
Подп. и дата				
Инв. № подл.				

Описание местоположения границ публичного сервитута
"Газопровод межпоселковый к дер. Брагино Перемышльского района Калужкой области"
Выносной лист



Масштаб 1:1000

Условные обозначения:

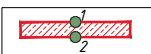-  - проектные границы устанавливаемого публичного сервитута в целях строительства и эксплуатации линейного объекта системы газоснабжения на срок 49 лет и характерные точки
-  - установленные границы административно-территориальных образований
-  - границы земельных участков по сведениям ЕГРН, их кадастровые номера
-  - границы кадастровых кварталов по сведениям ЕГРН, их кадастровые номера
-  - проектное местоположение инженерного сооружения

Согласовано					
Взам. инв. №					
Подп. и дата					
Инв. № подл.					

Описание местоположения границ публичного сервитута
"Газопровод межпоселковый к дер. Брагино Перемышльского района Калужкой области"


Выносной лист



40:17:000000:1004

Масштаб 1:1000


Условные обозначения:

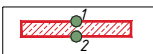


- проектные границы устанавливаемого публичного сервитута в целях строительства и эксплуатации линейного объекта системы газоснабжения на срок 49 лет и характерные точки




- установленные границы административно-территориальных образований

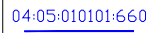

- границы земельных участков по сведениям ЕГРН, их кадастровые номера

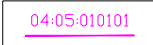

- границы кадастровых кварталов по сведениям ЕГРН, их кадастровые номера

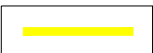

- проектное местоположение инженерного сооружения

Согласовано				
Взам. инв. №				
Подп. и дата				
Инв. № подл.				

Описание местоположения границ публичного сервитута
"Газопровод межпоселковый к дер. Брагино Перемышльского района Калужкой области"
Выносной лист




40:17:110502:15
ЕЗП:40:17:0000000:69

40:17:110502

Согласовано					
Взам. инв. №					
Подп. и дата					
Инв. № подл.					

Масштаб 1:1000

Условные обозначения:

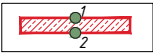


- проектные границы устанавливаемого публичного сервитута в целях строительства и эксплуатации линейного объекта системы газоснабжения на срок 49 лет и характерные точки




- установленные границы административно-территориальных образований



- границы земельных участков по сведениям ЕГРН, их кадастровые номера

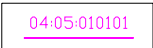

- границы кадастровых кварталов по сведениям ЕГРН, их кадастровые номера

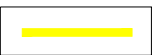

- проектное местоположение инженерного сооружения

Описание местоположения границ публичного сервитута
"Газопровод межпоселковый к дер. Брагино Перемышльского района Калужкой области"
Выносной лист



Масштаб 1:1000

Условные обозначения:

- | | |
|--|---|
| | - проектные границы устанавливаемого публичного сервитута в целях строительства и эксплуатации линейного объекта системы газоснабжения на срок 49 лет и характерные точки |
| | - установленные границы административно-территориальных образований |
| | - границы земельных участков по сведениям ЕГРН, их кадастровые номера |
| | - границы кадастровых кварталов по сведениям ЕГРН, их кадастровые номера |
| | - проектное местоположение инженерного сооружения |



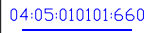
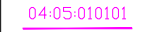
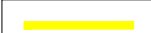
Инв. № подл.	Подп. и дата		Взам. инв. №		Согласовано	

Описание местоположения границ публичного сервитута
"Газопровод межпоселковый к дер. Брагино Перемышльского района Калужкой области"
Выносной лист



Масштаб 1:1000

Условные обозначения:

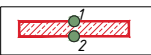- | | |
|---|---|
|  | - проектные границы устанавливаемого публичного сервитута в целях строительства и эксплуатации линейного объекта системы газоснабжения на срок 49 лет и характерные точки |
|  | - установленные границы административно-территориальных образований |
|  | - границы земельных участков по сведениям ЕГРН, их кадастровые номера |
|  | - границы кадастровых кварталов по сведениям ЕГРН, их кадастровые номера |
|  | - проектное местоположение инженерного сооружения |

Согласовано				
Взам. инв. №				
Подп. и дата				
Инв. № подл.				

Описание местоположения границ публичного сервитута
"Газопровод межпоселковый к дер. Брагино Перемышльского района Калужкой области"


Выносной лист



40:17:110802:56
E3П:40:17:000000:69

Масштаб 1:1000


Условные обозначения:

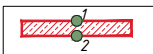


- проектные границы устанавливаемого публичного сервитута в целях строительства и эксплуатации линейного объекта системы газоснабжения на срок 49 лет и характерные точки




- установленные границы административно-территориальных образований

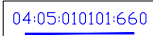

- границы земельных участков по сведениям ЕГРН, их кадастровые номера

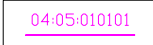


- границы кадастровых кварталов по сведениям ЕГРН, их кадастровые номера

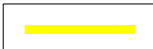



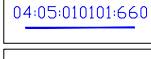
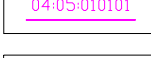
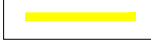
- проектное местоположение инженерного сооружения

Описание местоположения границ публичного сервитута
"Газопровод межпоселковый к дер. Брагино Перемышльского района Калужкой области"
Выносной лист

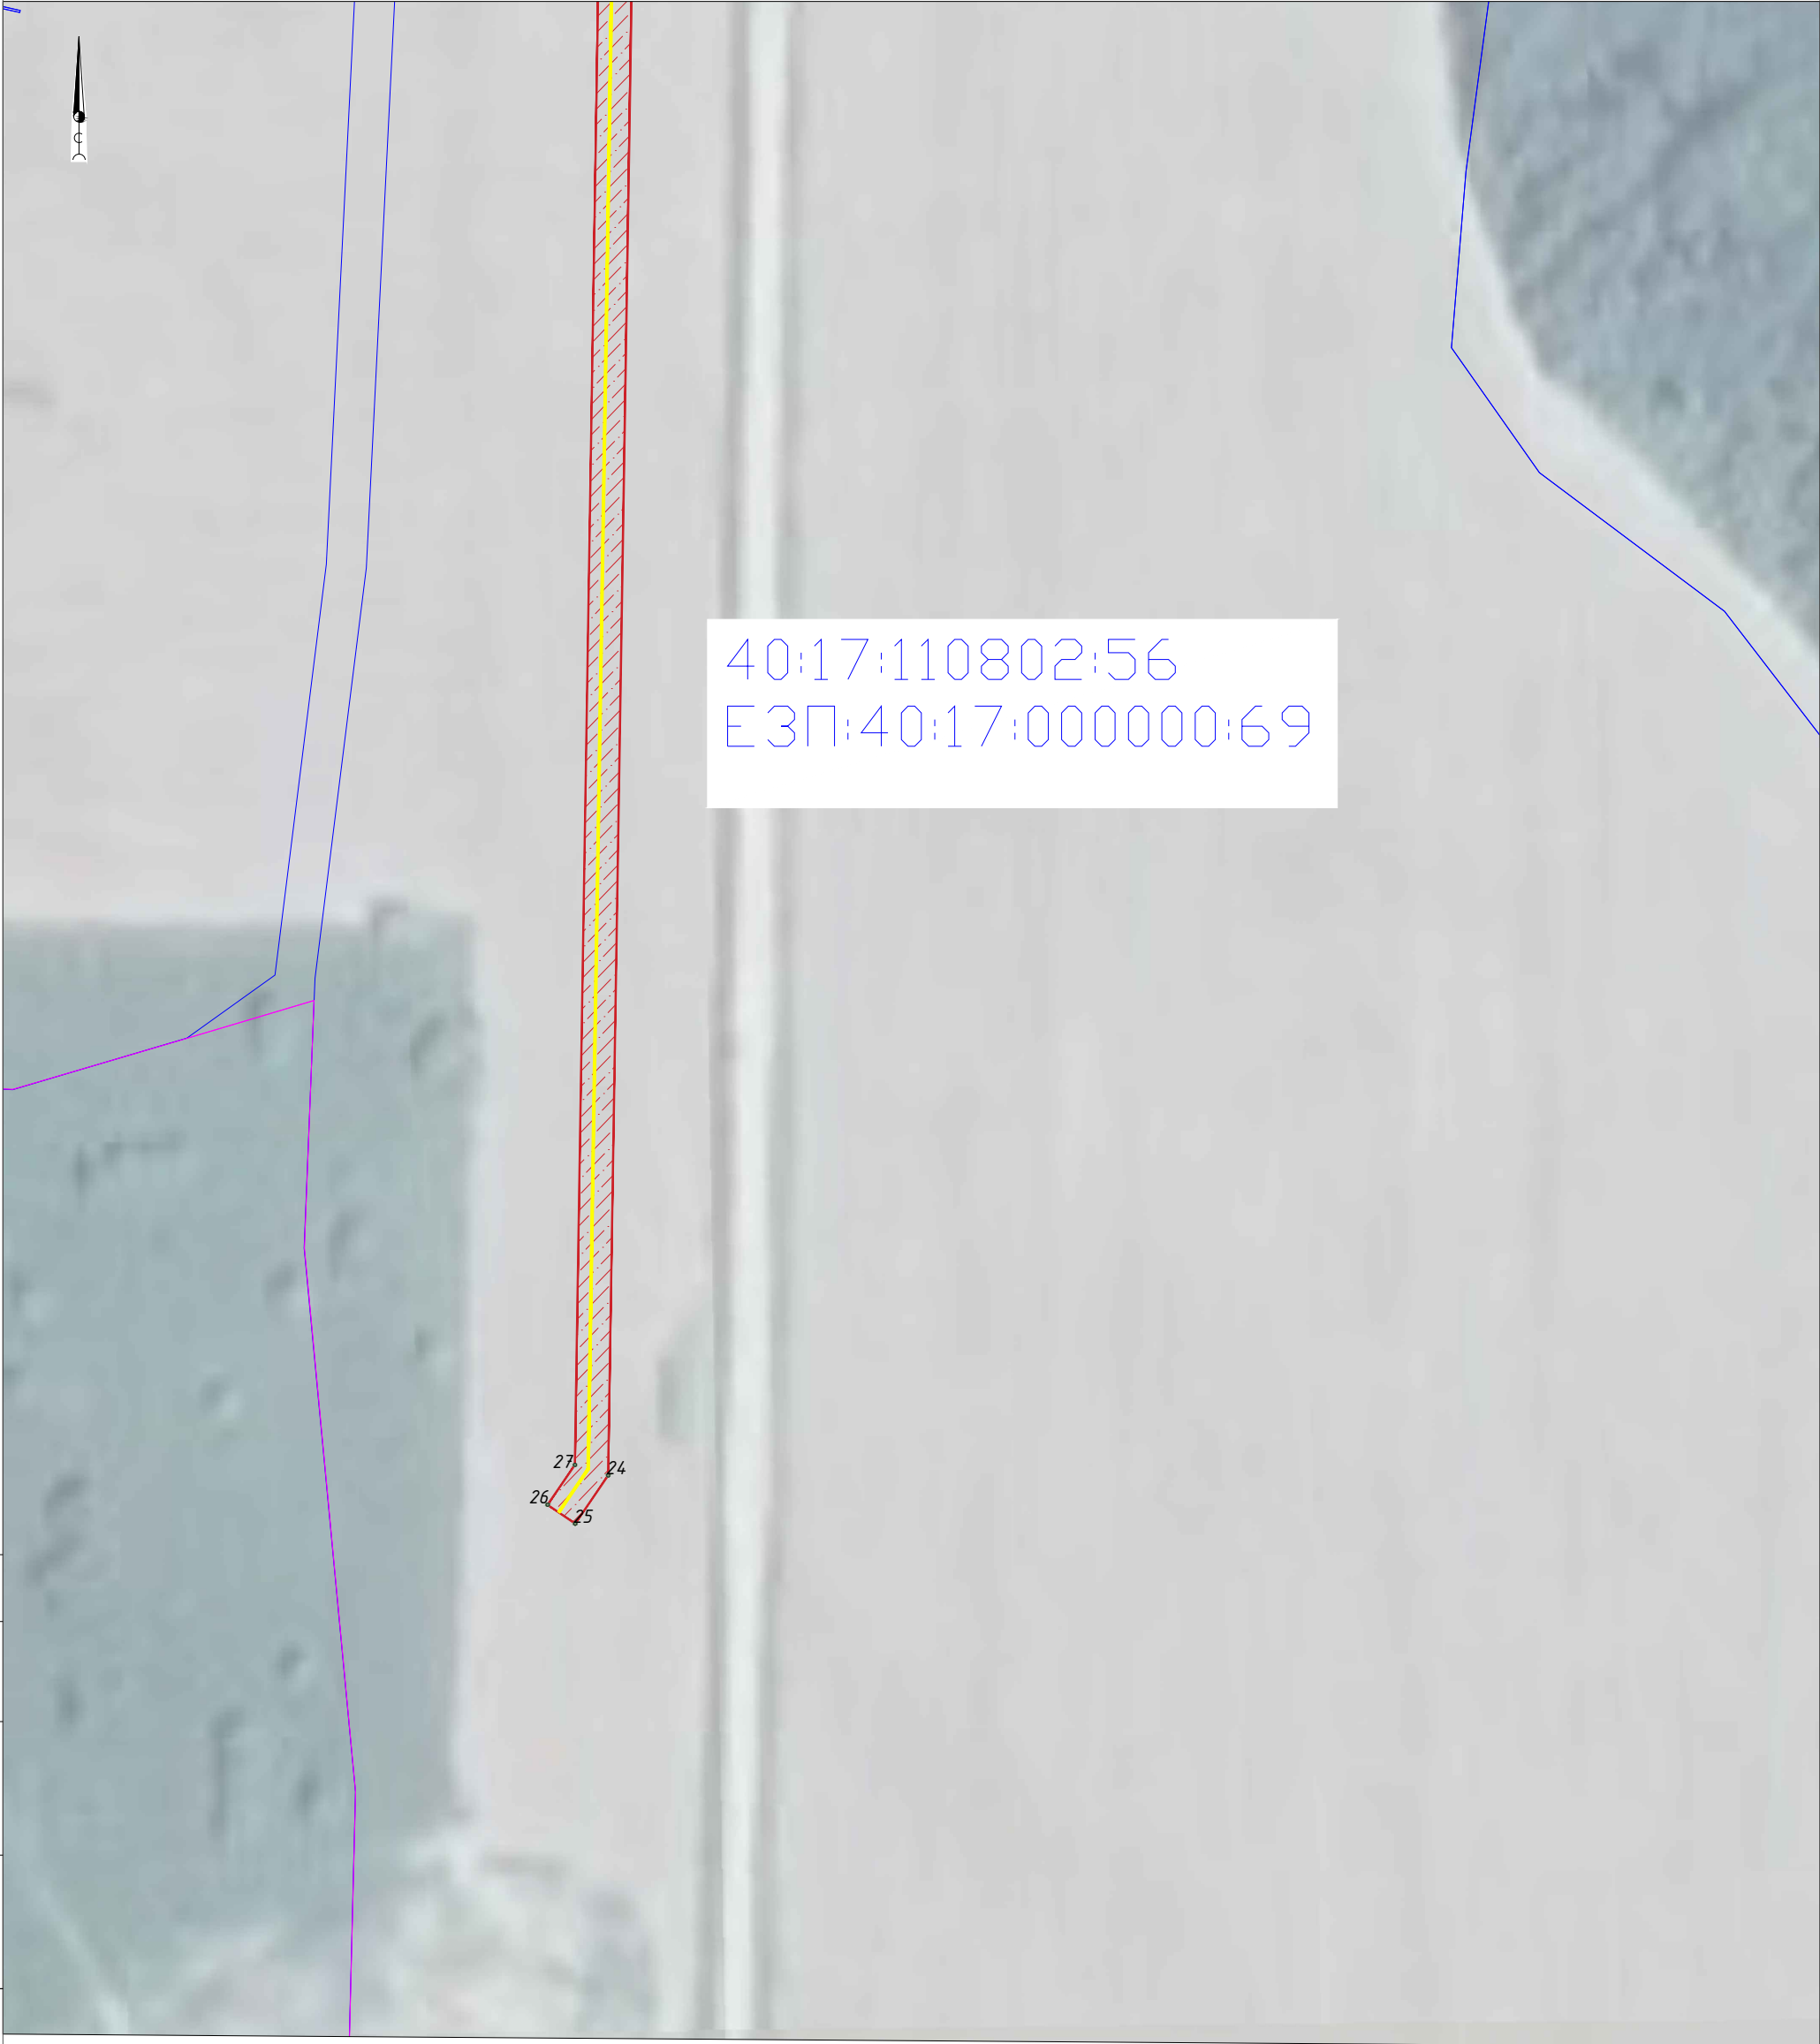

Масштаб 1:1000

Условные обозначения:

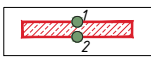-  - проектные границы устанавливаемого публичного сервитута в целях строительства и эксплуатации линейного объекта системы газоснабжения на срок 49 лет и характерные точки
-  - установленные границы административно-территориальных образований
-  - границы земельных участков по сведениям ЕГРН, их кадастровые номера
-  - границы кадастровых кварталов по сведениям ЕГРН, их кадастровые номера
-  - проектное местоположение инженерного сооружения

Согласовано					
Взам. инв. №					
Подп. и дата					
Инв. № подл.					