

## ОПИСАНИЕ МЕСТОПОЛОЖЕНИЯ ГРАНИЦ

**Публичный сервитут в отношении земель и земельных участков в целях строительства и эксплуатации линейного объекта системы газоснабжения и его неотъемлемых технологических частей регионального значения "Газопровод межпоселковый к дер. Грицкое Перемышльского района Калужской области"**

(наименование объекта, местоположение границ которого описано (далее - объект))

### Раздел 1

#### Сведения об объекте

№ п/п	Характеристики объекта	Описание характеристик
1	2	3
1.	Местоположение объекта	Калужская область, район Перемышльский, деревня Грицкое
2.	Площадь объекта +/- величина погрешности определения площади (Р +/- Дельта Р)	1301 +/- 13 м <sup>2</sup>
3.	Иные характеристики объекта	Публичный сервитут в отношении земель и земельных участков в целях строительства и эксплуатации линейного объекта системы газоснабжения и его неотъемлемых технологических частей регионального значения "Газопровод межпоселковый к дер. Грицкое Перемышльского района Калужской области", сроком на 49 лет, в пользу ООО «Газпром газификация» (ИНН – 7813655197, ОГРН – 1217800107744, юридический и фактический адрес: 194044, Санкт-Петербург, вн. тер. г. Муниципальный округ Сампсониевское, пр-кт. Большой Сампсониевский, д. 60, литера А, тел. +7 (812) 613-33-00, электронная почта info@eoggazprom.ru)

**Раздел 2****Сведения о местоположении границ объекта**

1. Система координат МСК-40, зона 1

2. Сведения о характерных точках границ объекта

Обозначение характерных точек границ	Координаты, м		Метод определения координат характерной точки	Средняя квадратическая погрешность положения характерной точки (Mt), м	Описание обозначения точки на местности (при наличии)
	X	Y			
1	2	3	4	5	6
1	413116.67	1289898.60	Аналитический метод	0.10	Закрепление отсутствует
2	413116.32	1289898.56	Аналитический метод	0.10	Закрепление отсутствует
3	413115.97	1289898.54	Аналитический метод	0.10	Закрепление отсутствует
4	413115.63	1289898.55	Аналитический метод	0.10	Закрепление отсутствует
5	413115.28	1289898.58	Аналитический метод	0.10	Закрепление отсутствует
6	413114.94	1289898.63	Аналитический метод	0.10	Закрепление отсутствует
7	413114.60	1289898.71	Аналитический метод	0.10	Закрепление отсутствует
8	413114.26	1289898.81	Аналитический метод	0.10	Закрепление отсутствует
9	413113.94	1289898.93	Аналитический метод	0.10	Закрепление отсутствует
10	413113.62	1289899.08	Аналитический метод	0.10	Закрепление отсутствует
11	413113.32	1289899.25	Аналитический метод	0.10	Закрепление отсутствует
12	413113.03	1289899.43	Аналитический метод	0.10	Закрепление отсутствует
13	413112.75	1289899.64	Аналитический метод	0.10	Закрепление отсутствует
14	413112.48	1289899.87	Аналитический метод	0.10	Закрепление отсутствует
15	413112.24	1289900.12	Аналитический метод	0.10	Закрепление отсутствует
16	413112.01	1289900.38	Аналитический метод	0.10	Закрепление отсутствует
17	413111.80	1289900.65	Аналитический метод	0.10	Закрепление отсутствует
18	413111.61	1289900.95	Аналитический метод	0.10	Закрепление отсутствует
19	413111.44	1289901.25	Аналитический метод	0.10	Закрепление отсутствует
20	413108.92	1289906.14	Аналитический метод	0.10	Закрепление отсутствует
21	413108.77	1289906.45	Аналитический метод	0.10	Закрепление отсутствует
22	413108.64	1289906.77	Аналитический метод	0.10	Закрепление отсутствует

2. Сведения о характерных точках границ объекта					
Обозначение характерных точек границ	Координаты, м		Метод определения координат характерной точки	Средняя квадратическая погрешность положения характерной точки (Mt), м	Описание обозначения точки на местности (при наличии)
	X	Y			
1	2	3	4	5	6
23	413108.54	1289907.10	Аналитический метод	0.10	Закрепление отсутствует
24	413108.46	1289907.44	Аналитический метод	0.10	Закрепление отсутствует
25	413108.40	1289907.78	Аналитический метод	0.10	Закрепление отсутствует
26	413108.37	1289908.12	Аналитический метод	0.10	Закрепление отсутствует
27	413108.36	1289908.47	Аналитический метод	0.10	Закрепление отсутствует
28	413108.37	1289908.81	Аналитический метод	0.10	Закрепление отсутствует
29	413108.41	1289909.15	Аналитический метод	0.10	Закрепление отсутствует
30	413108.47	1289909.49	Аналитический метод	0.10	Закрепление отсутствует
31	413078.98	1289910.56	Аналитический метод	0.10	Закрепление отсутствует
32	413076.77	1289914.74	Аналитический метод	0.10	Закрепление отсутствует
33	413077.65	1289915.21	Аналитический метод	0.10	Закрепление отсутствует
34	413071.09	1289927.58	Аналитический метод	0.10	Закрепление отсутствует
35	413014.50	1289897.55	Аналитический метод	0.10	Закрепление отсутствует
36	412981.27	1289904.11	Аналитический метод	0.10	Закрепление отсутствует
37	412936.56	1289906.88	Аналитический метод	0.10	Закрепление отсутствует
38	412936.87	1289911.87	Аналитический метод	0.10	Закрепление отсутствует
39	412981.91	1289909.08	Аналитический метод	0.10	Закрепление отсутствует
40	413013.72	1289902.80	Аналитический метод	0.10	Закрепление отсутствует
41	413072.28	1289933.87	Аналитический метод	0.10	Закрепление отсутствует
42	413082.05	1289915.45	Аналитический метод	0.10	Закрепление отсутствует
43	413113.84	1289914.30	Аналитический метод	0.10	Закрепление отсутствует
44	413114.62	1289914.71	Аналитический метод	0.10	Закрепление отсутствует
45	413114.93	1289914.85	Аналитический метод	0.10	Закрепление отсутствует
46	413115.25	1289914.98	Аналитический метод	0.10	Закрепление отсутствует
47	413115.58	1289915.08	Аналитический метод	0.10	Закрепление отсутствует

2. Сведения о характерных точках границ объекта					
Обозначение характерных точек границ	Координаты, м		Метод определения координат характерной точки	Средняя квадратическая погрешность положения характерной точки (M <sub>t</sub> ), м	Описание обозначения точки на местности (при наличии)
	X	Y			
1	2	3	4	5	6
48	413115.91	1289915.16	Аналитический метод	0.10	Закрепление отсутствует
49	413116.24	1289915.22	Аналитический метод	0.10	Закрепление отсутствует
50	413116.58	1289915.25	Аналитический метод	0.10	Закрепление отсутствует
51	413116.92	1289915.26	Аналитический метод	0.10	Закрепление отсутствует
52	413117.27	1289915.25	Аналитический метод	0.10	Закрепление отсутствует
53	413117.61	1289915.21	Аналитический метод	0.10	Закрепление отсутствует
54	413117.94	1289915.16	Аналитический метод	0.10	Закрепление отсутствует
55	413118.27	1289915.07	Аналитический метод	0.10	Закрепление отсутствует
56	413118.60	1289914.97	Аналитический метод	0.10	Закрепление отсутствует
57	413118.92	1289914.84	Аналитический метод	0.10	Закрепление отсутствует
58	413119.22	1289914.70	Аналитический метод	0.10	Закрепление отсутствует
59	413119.52	1289914.53	Аналитический метод	0.10	Закрепление отсутствует
60	413119.81	1289914.34	Аналитический метод	0.10	Закрепление отсутствует
61	413120.08	1289914.13	Аналитический метод	0.10	Закрепление отсутствует
62	413120.33	1289913.91	Аналитический метод	0.10	Закрепление отсутствует
63	413120.58	1289913.67	Аналитический метод	0.10	Закрепление отсутствует
64	413120.80	1289913.41	Аналитический метод	0.10	Закрепление отсутствует
65	413121.01	1289913.14	Аналитический метод	0.10	Закрепление отсутствует
66	413121.19	1289912.85	Аналитический метод	0.10	Закрепление отсутствует
67	413121.36	1289912.55	Аналитический метод	0.10	Закрепление отсутствует
68	413122.70	1289909.94	Аналитический метод	0.10	Закрепление отсутствует
69	413122.90	1289910.59	Аналитический метод	0.10	Закрепление отсутствует
70	413123.05	1289911.25	Аналитический метод	0.10	Закрепление отсутствует
71	413123.15	1289911.92	Аналитический метод	0.10	Закрепление отсутствует
72	413123.22	1289912.60	Аналитический метод	0.10	Закрепление отсутствует

2. Сведения о характерных точках границ объекта					
Обозначение характерных точек границ	Координаты, м		Метод определения координат характерной точки	Средняя квадратическая погрешность положения характерной точки (Mt), м	Описание обозначения точки на местности (при наличии)
	X	Y			
1	2	3	4	5	6
73	413123.24	1289913.28	Аналитический метод	0.10	Закрепление отсутствует
74	413133.00	1289884.13	Аналитический метод	0.10	Закрепление отсутствует
75	413132.60	1289884.62	Аналитический метод	0.10	Закрепление отсутствует
76	413132.16	1289885.07	Аналитический метод	0.10	Закрепление отсутствует
77	413131.70	1289885.50	Аналитический метод	0.10	Закрепление отсутствует
78	413131.21	1289885.89	Аналитический метод	0.10	Закрепление отсутствует
79	413130.69	1289886.25	Аналитический метод	0.10	Закрепление отсутствует
80	413130.15	1289886.58	Аналитический метод	0.10	Закрепление отсутствует
81	413129.59	1289886.86	Аналитический метод	0.10	Закрепление отсутствует
82	413129.02	1289887.11	Аналитический метод	0.10	Закрепление отсутствует
83	413128.42	1289887.32	Аналитический метод	0.10	Закрепление отсутствует
84	413127.82	1289887.49	Аналитический метод	0.10	Закрепление отсутствует
85	413127.20	1289887.62	Аналитический метод	0.10	Закрепление отсутствует
86	413126.58	1289887.70	Аналитический метод	0.10	Закрепление отсутствует
87	413125.95	1289887.75	Аналитический метод	0.10	Закрепление отсутствует
88	413125.32	1289887.75	Аналитический метод	0.10	Закрепление отсутствует
89	413124.69	1289887.71	Аналитический метод	0.10	Закрепление отсутствует
90	413124.07	1289887.62	Аналитический метод	0.10	Закрепление отсутствует
91	413123.45	1289887.50	Аналитический метод	0.10	Закрепление отсутствует
92	413122.84	1289887.33	Аналитический метод	0.10	Закрепление отсутствует
93	413117.01	1289898.67	Аналитический метод	0.10	Закрепление отсутствует
1	413116.67	1289898.60	Аналитический метод	0.10	Закрепление отсутствует

## 3. Сведения о характерных точках части (частей) границы объекта

Обозначение характерных точек части границы	Координаты, м		Метод определения координат характерной точки	Средняя квадратическая погрешность положения характерной точки (Mt), м	Описание обозначения точки на местности (при наличии)
	X	Y			
1	2	3	4	5	6
-	-	-	-	-	-

### Раздел 3

#### Сведения о местоположении измененных (уточненных) границ объекта

1. Система координат -

2. Сведения о характерных точках границ объекта

Обозначение характерных точек границ	Существующие координаты, м		Измененные (уточненные) координаты, м		Метод определения координат характерной точки	Средняя квадратическая погрешность положения характерной точки (Mt), м	Описание обозначения точки на местности (при наличии)
	X	Y	X	Y			
1	2	3	4	5	6	7	8
-	-	-	-	-	-	-	

3. Сведения о характерных точках части (частей) границы объекта



Обозначение характерных точек части границы	Существующие координаты, м		Измененные (уточненные) координаты, м		Метод определения координат характерной точки	Средняя квадратическая погрешность положения характерной точки (Mt), м	Описание обозначения точки на местности (при наличии)
	X	Y	X	Y			
1	2	3	4	5	6	7	8
-	-	-	-	-	-	-	

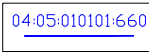
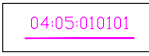
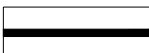
Описание местоположения границ публичного сервитута  
"Газопровод межпоселковый к дер. Грицкое Перемышльского района Калужкой области"



Масштаб 1:1000

Условные обозначения:

-  - проектные границы устанавливаемого публичного сервитута в целях строительства и эксплуатации линейного объекта системы газоснабжения на срок 49 лет и характерные точки
-  - установленные границы административно-территориальных образований

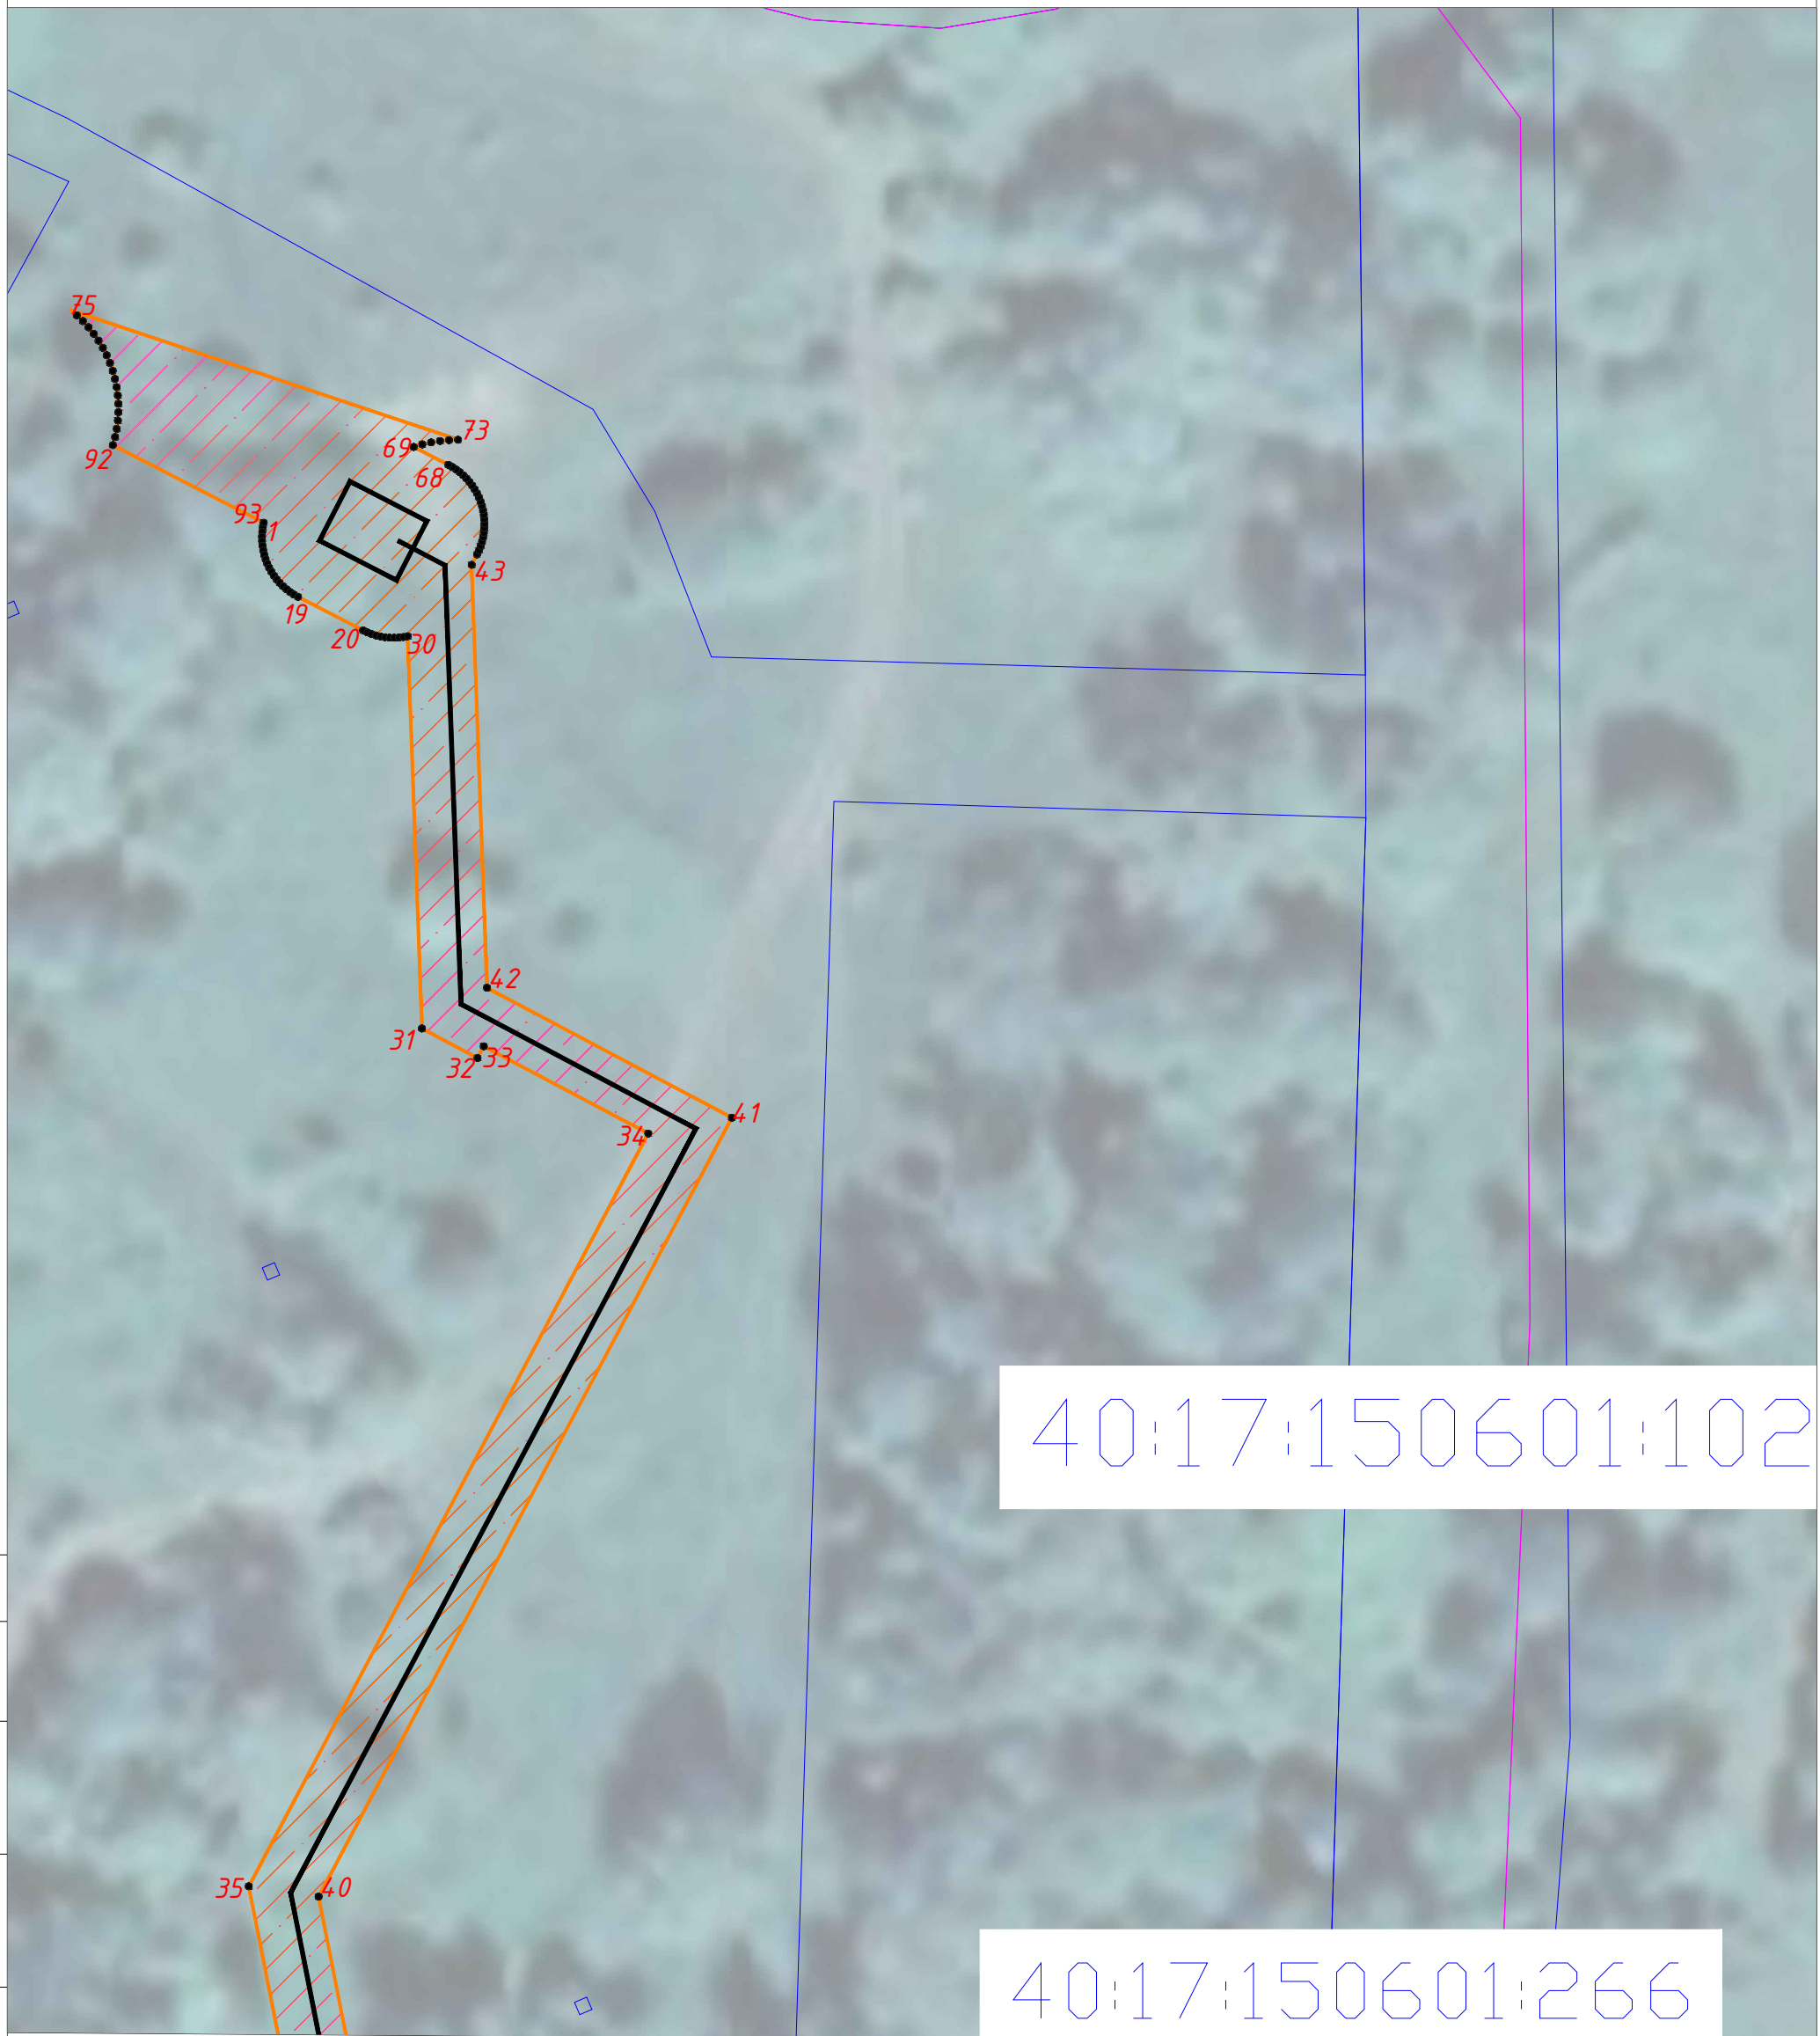
-  - границы земельных участков по сведениям ЕГРН, их кадастровые номера
-  - границы кадастровых кварталов по сведениям ЕГРН, их кадастровые номера
-  - проектное местоположение инженерного сооружения

Согласовано				
Взам. инв. №				
Подп. и дата				
Инв. № подл.				



*Описание местоположения границ публичного сервитута  
"Газопровод межпоселковый к дер. Грицкое Перемышльского района Калужкой области"*

*Выносной лист*



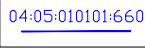
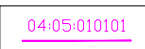
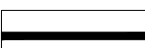


40:17:150601:102

40:17:150601:266

Масштаб 1:500

**Условные обозначения:**

-  - проектные границы устанавливаемого публичного сервитута в целях строительства и эксплуатации линейного объекта системы газоснабжения на срок 49 лет и характерные точки
-  - установленные границы административно-территориальных образований
-  - границы земельных участков по сведениям ЕГРН, их кадастровые номера
-  - границы кадастровых кварталов по сведениям ЕГРН, их кадастровые номера
-  - проектное местоположение инженерного сооружения



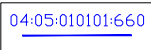
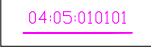

Согласовано	
Взам. инв. №	
Подп. и дата	
Инв. № подл.	

*Описание местоположения границ публичного сервитута  
 "Газопровод межпоселковый к дер. Грицкое Перемышльского района Калужкой области"  
 Выносной лист*



Масштаб 1:250

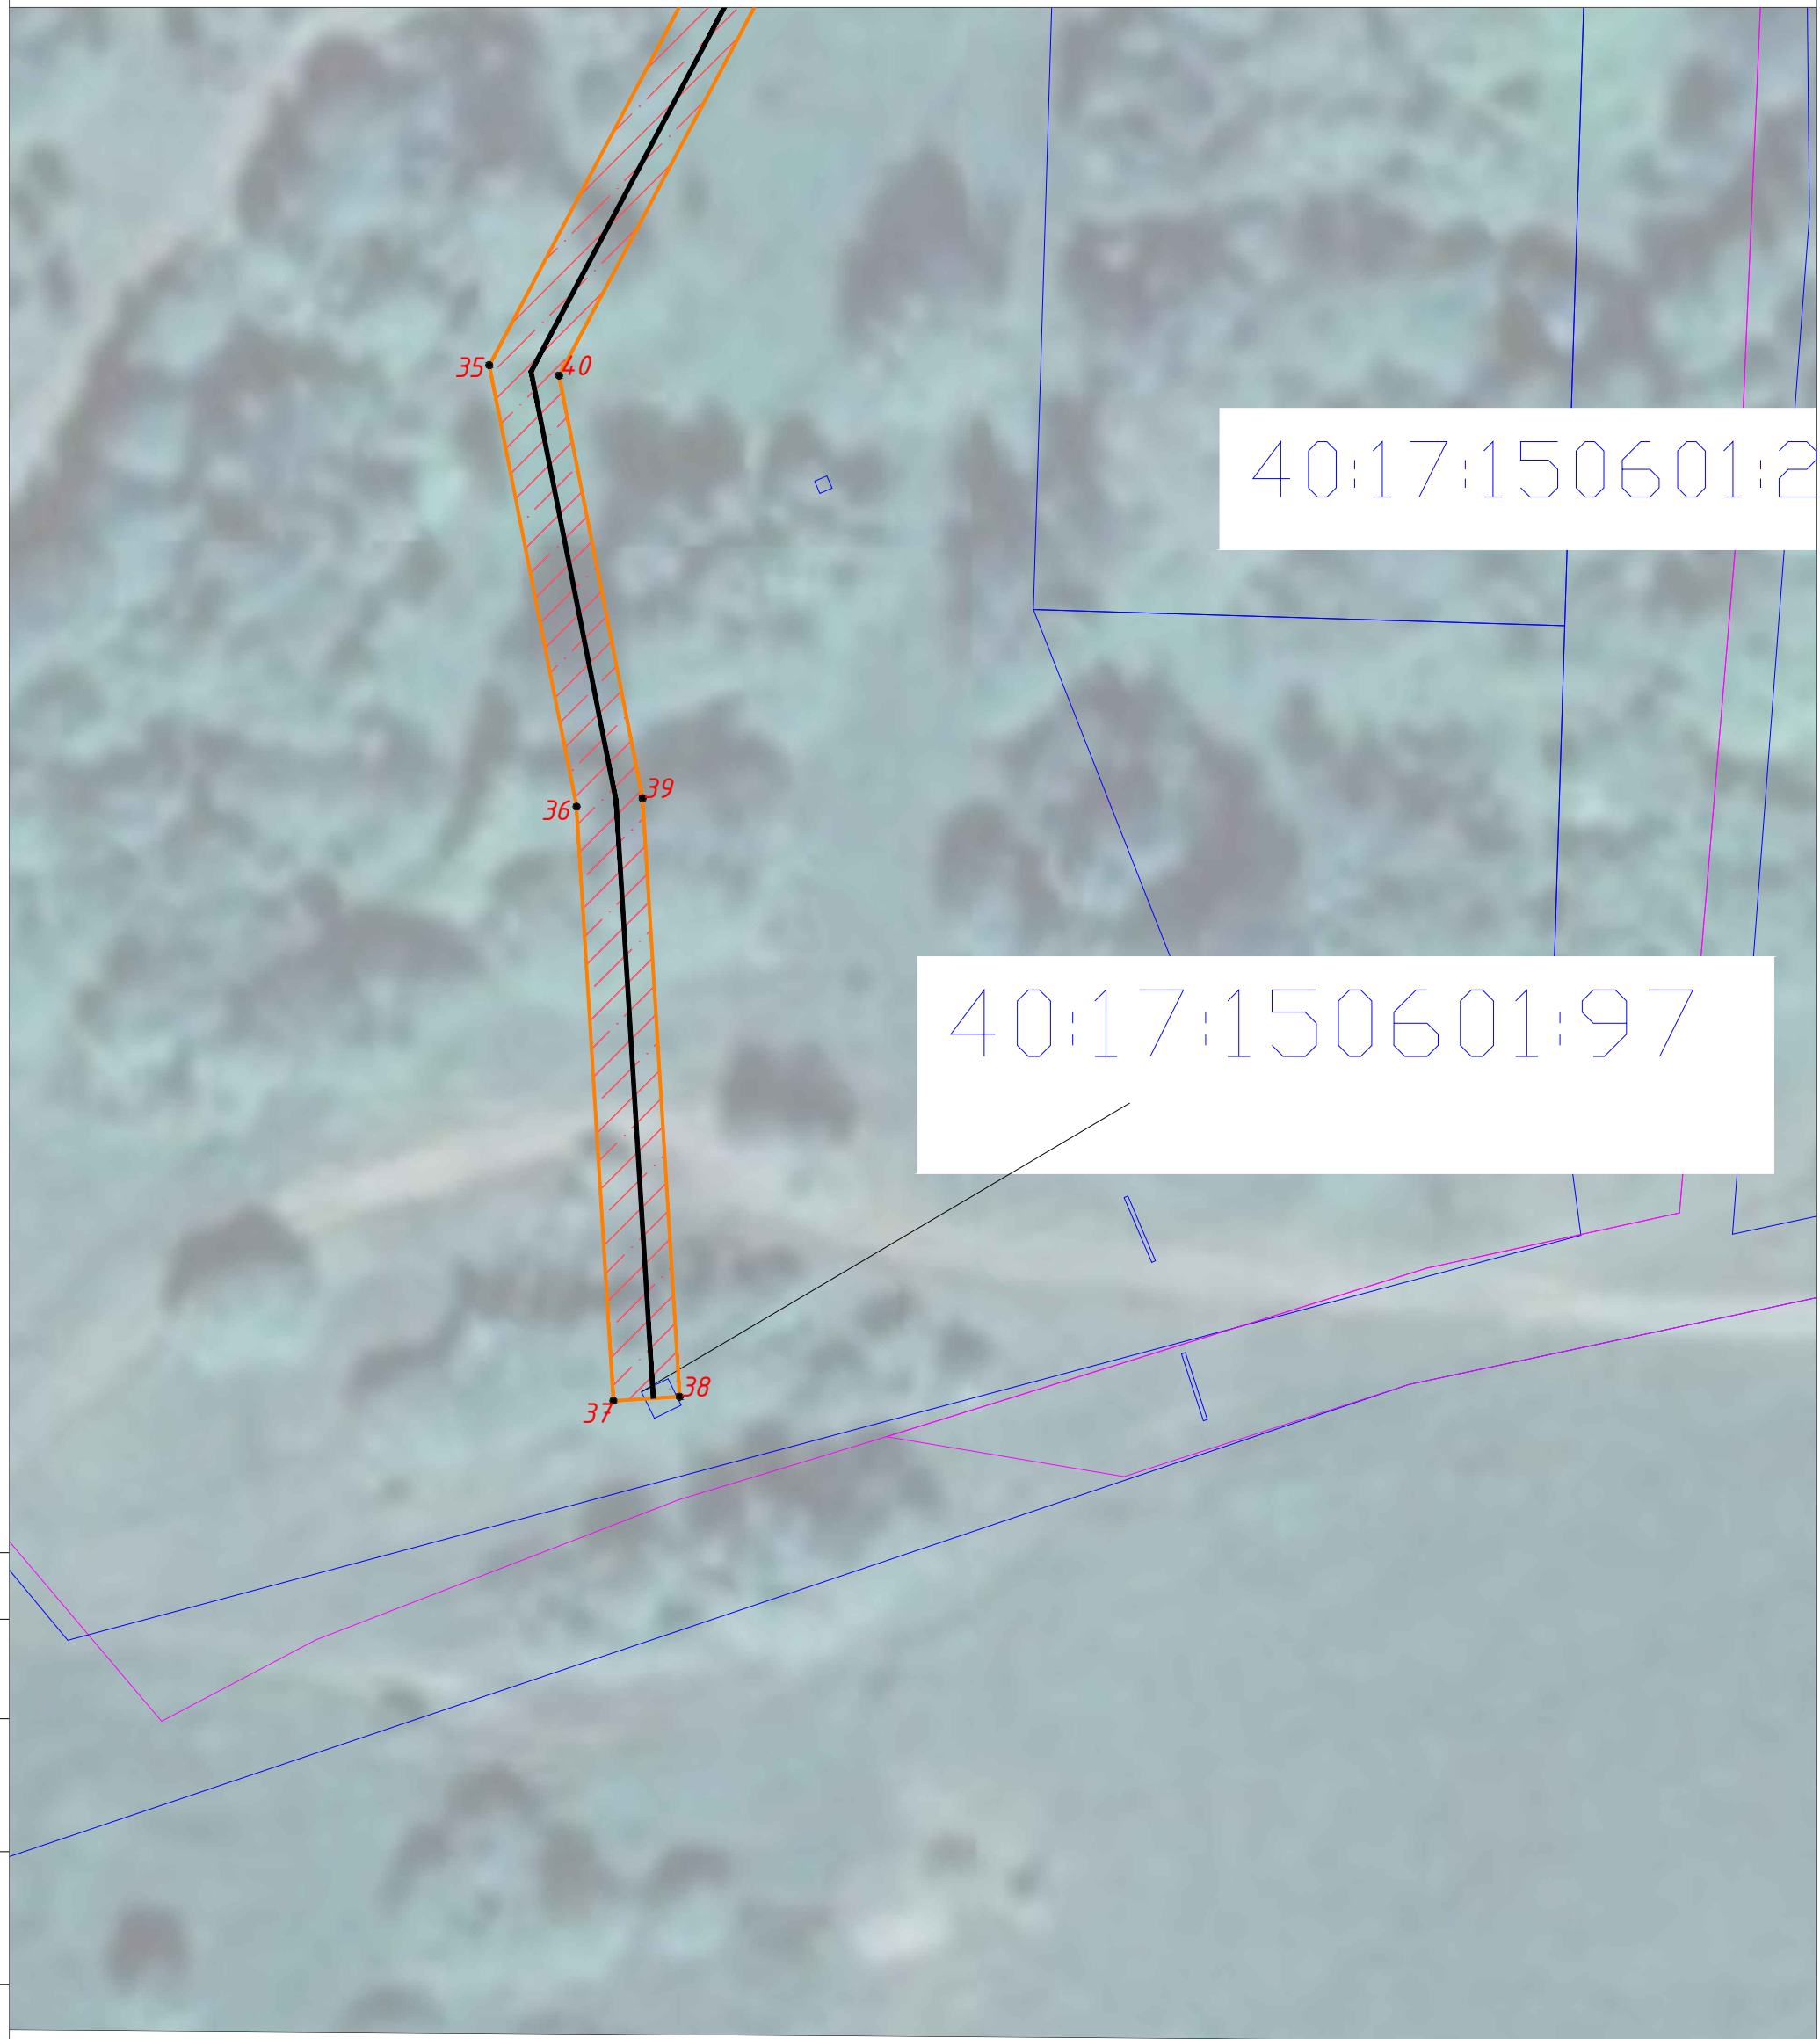
Условные обозначения:

- 
- проектные границы устанавливаемого публичного сервитута в целях строительства и эксплуатации линейного объекта системы газоснабжения на срок 49 лет и характерные точки
- 
- установленные границы административно-территориальных образований
- 
- границы земельных участков по сведениям ЕГРН, их кадастровые номера
- 
- границы кадастровых кварталов по сведениям ЕГРН, их кадастровые номера
- 
- проектное местоположение инженерного сооружения

Согласовано	
Взам. инв. №	
Подп. и дата	
Инв. № подл.	

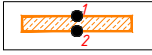

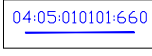
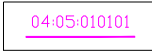
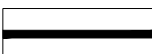
Описание местоположения границ публичного сервитута  
"Газопровод межпоселковый к дер. Грицкое Перемышльского района Калужкой области"

Выносной лист



Масштаб 1:500

Условные обозначения:

-  - проектные границы устанавливаемого публичного сервитута в целях строительства и эксплуатации линейного объекта системы газоснабжения на срок 49 лет и характерные точки
-  - установленные границы административно-территориальных образований
-  - границы земельных участков по сведениям ЕГРН, их кадастровые номера
-  - границы кадастровых кварталов по сведениям ЕГРН, их кадастровые номера
-  - проектное местоположение инженерного сооружения

Согласовано	
Взам. инв. №	
Подп. и дата	
Инв. № подл.	